B1=B2=B3=B4=B5=B6
B7=B8=B9=B10=B11=B12
B13=B14=B15=B16=B17
B18=B19=B20=B21=B22
B23=B24=B25=B26=B27
B28=B29

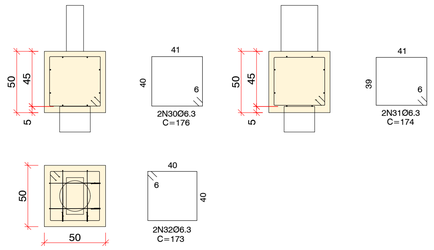

BLOCOS DE COROAMENTO
ESCALA 1:25

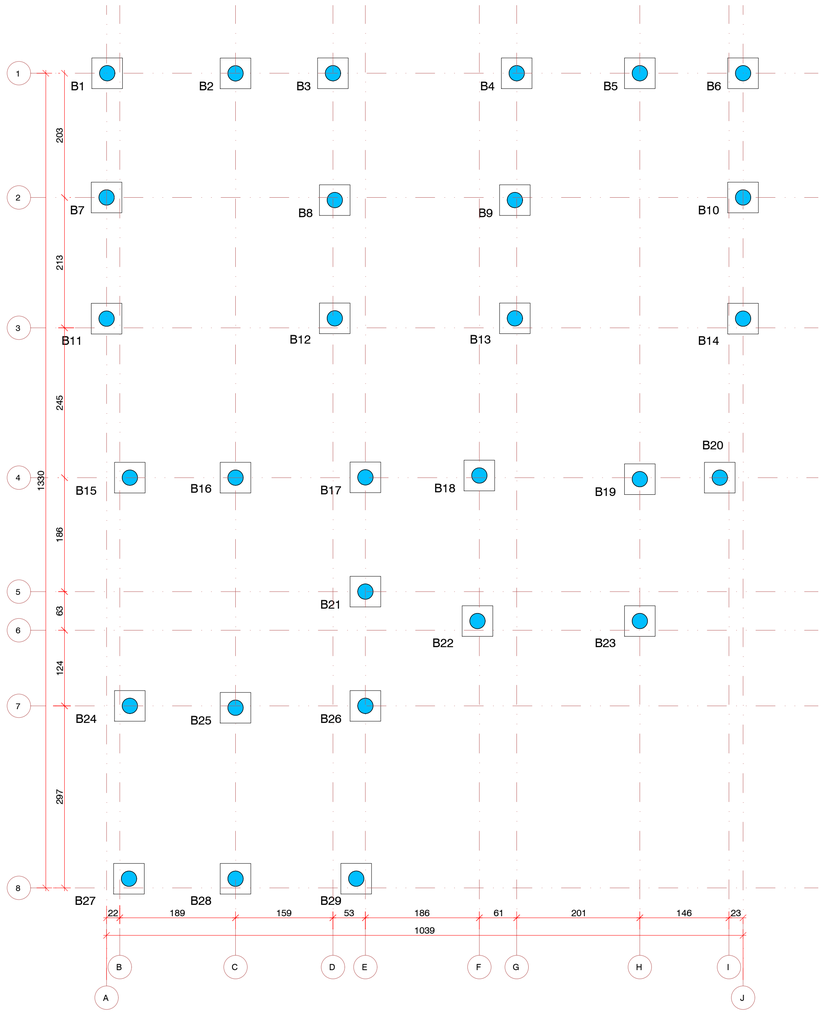

SETOR F - PLANTA DE LOCAÇÃO
ESCALA 1:50

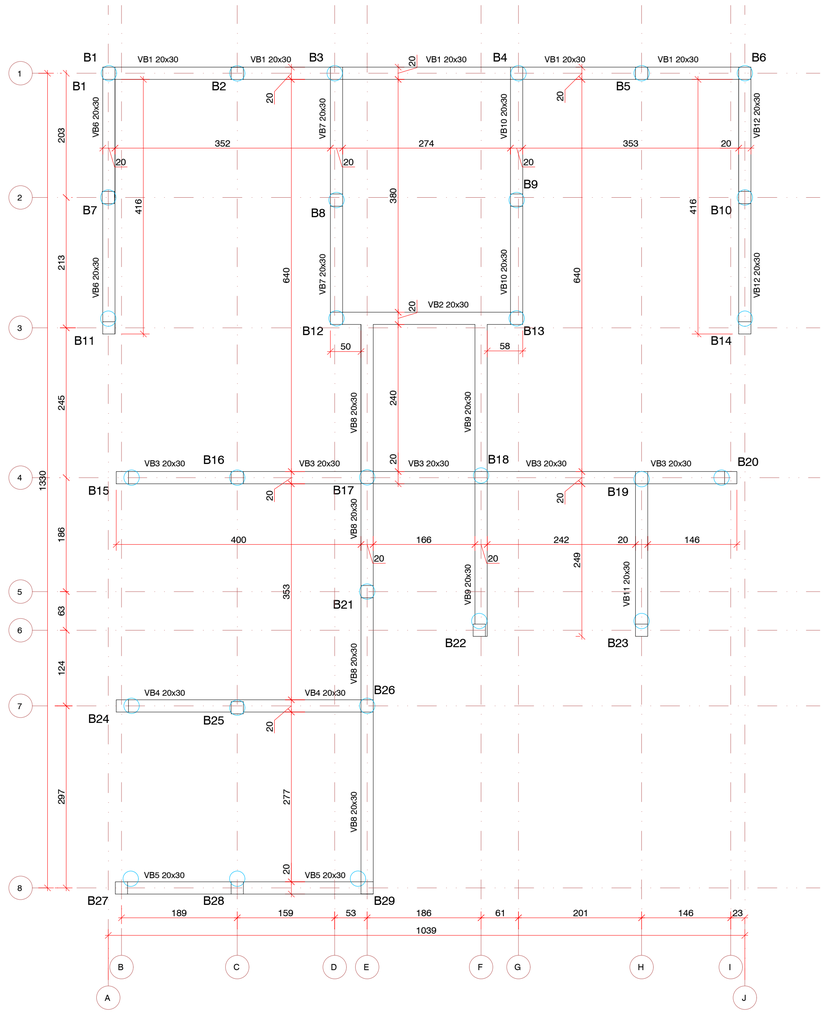

SETOR F - PLANTA FORMA TÉRREO (NÍVEL -120 cm)
ESCALA 1:50

LEGENDA

- PILAR QUE NASCE
- PILAR QUE CONTINUA
- PILAR QUE MORRE

NOTAS
- CONFERIR MEDIDAS NO LOCAL
- DIMENSOES EM CENTIMETROS
- COMPATIBILIZAR A OBRA IN LOCO COM A ARQUITETURA
- AS VIGAS BEM COMO OS PILARES, OU QUALQUER ELEMENTO ESTRUTURAL NÃO DEVERÁ SERVIR DE PASSAGEM PARA TUBULAÇÕES HIDRÁULICAS, EXCETO AS PREVISTAS NESTE PROJETO
- EXECUTAR AS ESTACAS COM 5cm ACIMA DO ARRASAMENTO ESPECIFICADO NO PROJETO E RETIRAR POSTERIORMENTE ATÉ A COTA PREVISTA, AFIM DE ELIMINAR O CONCRETO DE BAIXA RESISTÊNCIA E NIVELAMENTO DA MESMA PARA RECEBER O BLOCO.
- GARANTIR OS RECOBRIMENTOS DAS ARMAÇÕES ATRAVES DE ESPAÇADORES
- CONTROLE RIGOROSO DE EXECUÇÃO DA OBRA
- TODA EXECUÇÃO DA ESTRUTURA DE CONCRETO DEVERÁ SER EM CONFORMIDADE COM A NBR14931/2004
- PARA O CÁLCULO FOI CONSIDERADO ALVENARIA DE FECHAMENTO EM TIJOLO CERAMICO FURADO 11,5x14x24.
- CONCRETO FCK:20MPa - PARA TODA ESTRUTURA
- TODO CONCRETO DEVERA TER SLUMP 10 +/- 2

DESFORMA CONFORME NBR14931/2004
- FACES LATERAIS DE VIGAS - 3 DIAS
- FACES INFERIORES DE VIGAS COM PONTALETES CONVENIENTEMENTE ESPACADOS E BEM ENCUNHADOS - 14 DIAS
- FACES INFERIORES DE VIGAS SEM PONTALETES - 21 DIAS

DETALHE DAS ESTACAS 29x

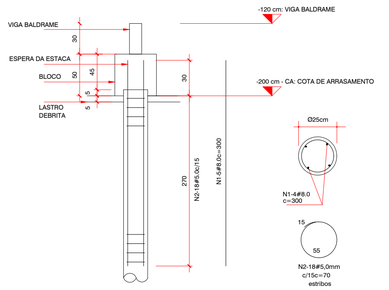

ESTACAS TIPO "ESCAVADA" MOLDADA IN LOCO
ATÉ NEGA de 25cm p/ ATÉ 9 TF.
PROFUNDIDADE: 4 METROS
TOTAL = 116 METROS

RESUMO DO AÇO

AÇO	DIAM	C.TOTAL m	PESO kg
CA50	8.0	348	137
CA60	5.0	365	56
PESOTOTAL			
CA50	137		
CA60	56		

fck=200.00mPa

As cotas de arrasamento das estacas correspondem ao nivel da face inferior dos blocos e se acham indicadas na planta de locação das estacas

Legenda Estacas			
	Nome	d (cm)	Quantidade
	C25	25.00	29

IMPLANTAÇÃO - SETORIZAÇÃO
ESC 1:1000

ESTRUTURA | N.°P. EST | N.°P. 1/7

PLANTA LOCAÇÃO - FUNDAÇÃO (NÍVEL ARRASAMENTO -200 cm)

RUA JOSE HENRIQUE DE MELO, 236
CENTRO
MARTINÓPOLIS

PROPRIETÁRIO:
SANTA CASA DE MISERICORDIA PADRE JOAO SCHNEIDER

MARCELO RODRIGUES
PINTO:31785924826
Assinado de forma digital por MARCELO RODRIGUES PINTO:31785924826
Dados: 2023.11.13 10:30:41 -03'00'

ENGENHEIRO RESPONSÁVEL
MARCELO RODRIGUES PINTO
CREA: 5069234479
RUA GARCIA PAES, 690 - JARDIM PAULISTA - PRESIDENTE PRUDENTE - SP - Fone: 018 98118-6364

FORMATO : 841 x 594 MM

Elemento	Pos.	Diam.	Q.	Esquema (cm)	Comp. (cm)	Total (cm)	CA-50 (kg)	CA-60 (kg)
VB1	1	Ø10	4	1053	1085	4340	26.7	
	2	Ø5	68	88	88	5984		9.4
						Total:	26.7	9.4
VB2	1	Ø10	4	309	340	1360	8.4	
	2	Ø10	2	135	150	300	1.8	
	3	Ø5	19	88	88	1672		2.6
						Total:	10.2	2.6
VB3	1	Ø10	4	1008	1040	4160	25.6	
	2	Ø5	65	88	88	5720		9.0
						Total:	25.6	9.0
VB4	1	Ø10	4	415	445	1780	11.0	
	2	Ø5	26	88	88	2288		3.6
						Total:	11.0	3.6
VB5	1	Ø10	4	416	445	1780	11.0	
	2	Ø5	26	88	88	2288		3.6
						Total:	11.0	3.6
VB6=VB12	1	Ø10	4	431	460	1840	11.3	
	2	Ø5	27	88	88	2376		3.7
						Total:	11.3	3.7
						(x2):	22.6	7.4
VB7	1	Ø10	4	415	445	1780	11.0	
	2	Ø5	25	88	88	2200		3.5
						Total:	11.0	3.5
VB8	1	Ø10	4	945	975	3900	24.0	
	2	Ø5	61	88	88	5368		8.4
						Total:	24.0	8.4
VB9	1	Ø10	4	524	555	2220	13.7	
	2	Ø5	33	88	88	2904		4.6
						Total:	13.7	4.6
VB10	1	Ø10	4	415	445	1780	11.0	
	2	Ø5	26	88	88	2288		3.6
						Total:	11.0	3.6
VB11	1	Ø10	4	264	300	1200	7.4	
	2	Ø5	16	88	88	1408		2.2
						Total:	7.4	2.2
						Ø5:	0.0	57.9
						Ø10:	174.2	0.0
						Total:	174.2	57.9

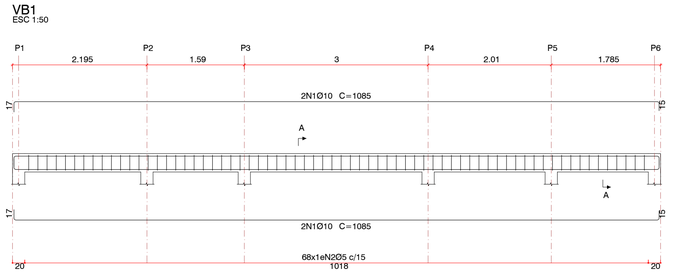

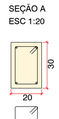

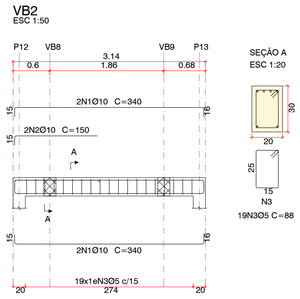

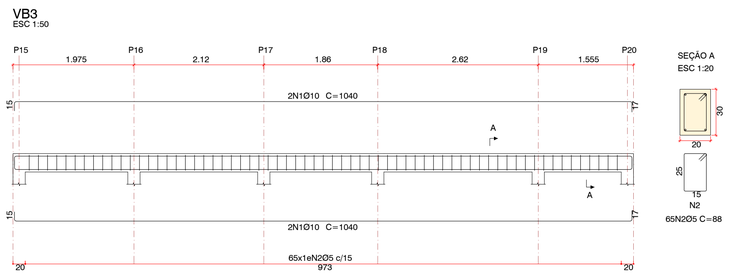

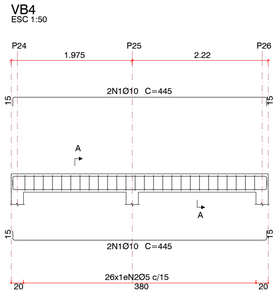

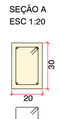

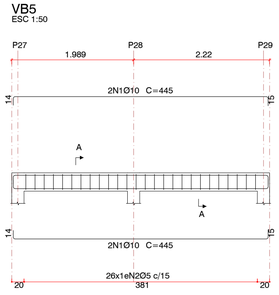

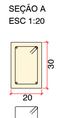

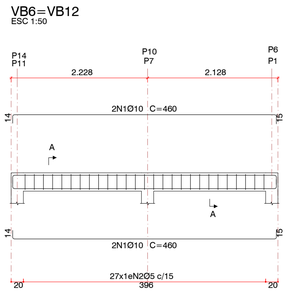

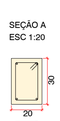

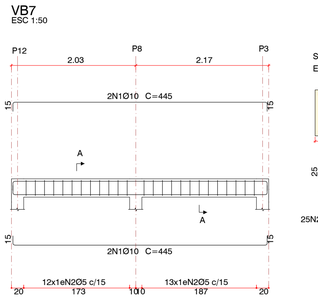

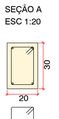

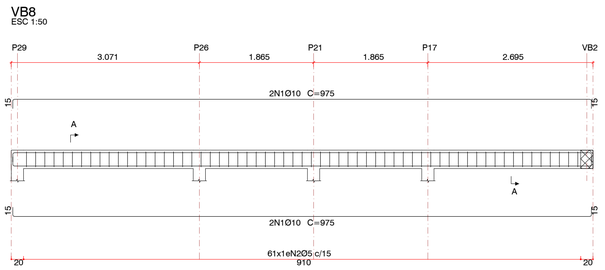

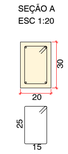

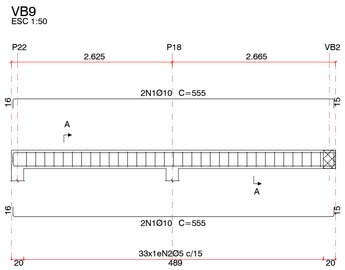

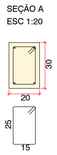

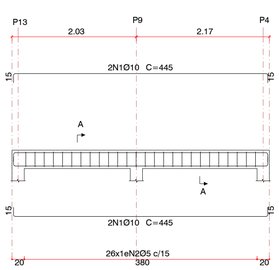

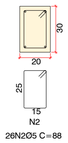

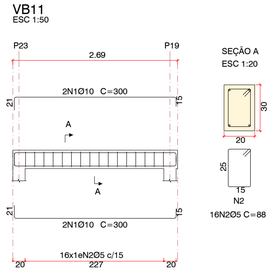

DETALHAMENTO - VIGAS BALDRAME
ESCALA 1:50

ESTRUTURA | N.°P. EST | N.°P. 2/7

DETALHAMENTO - VIGAS BALDRAME

RUA JOSE HENRIQUE DE MELO, 236
CENTRO
MARTINÓPOLIS

PROPRIETÁRIO:
SANTA CASA DE MISERICORDIA PADRE JOAO SCHNEIDER

ENGENHEIRO RESPONSÁVEL
MARCELO RODRIGUES PINTO
CREA: 5069234479
RUA GARCIA PAES, 690 - JARDIM PAULISTA - PRESIDENTE PRUDENTE - SP - Fone: 018 98118-6364

FORMATO : 841 x 594 MM

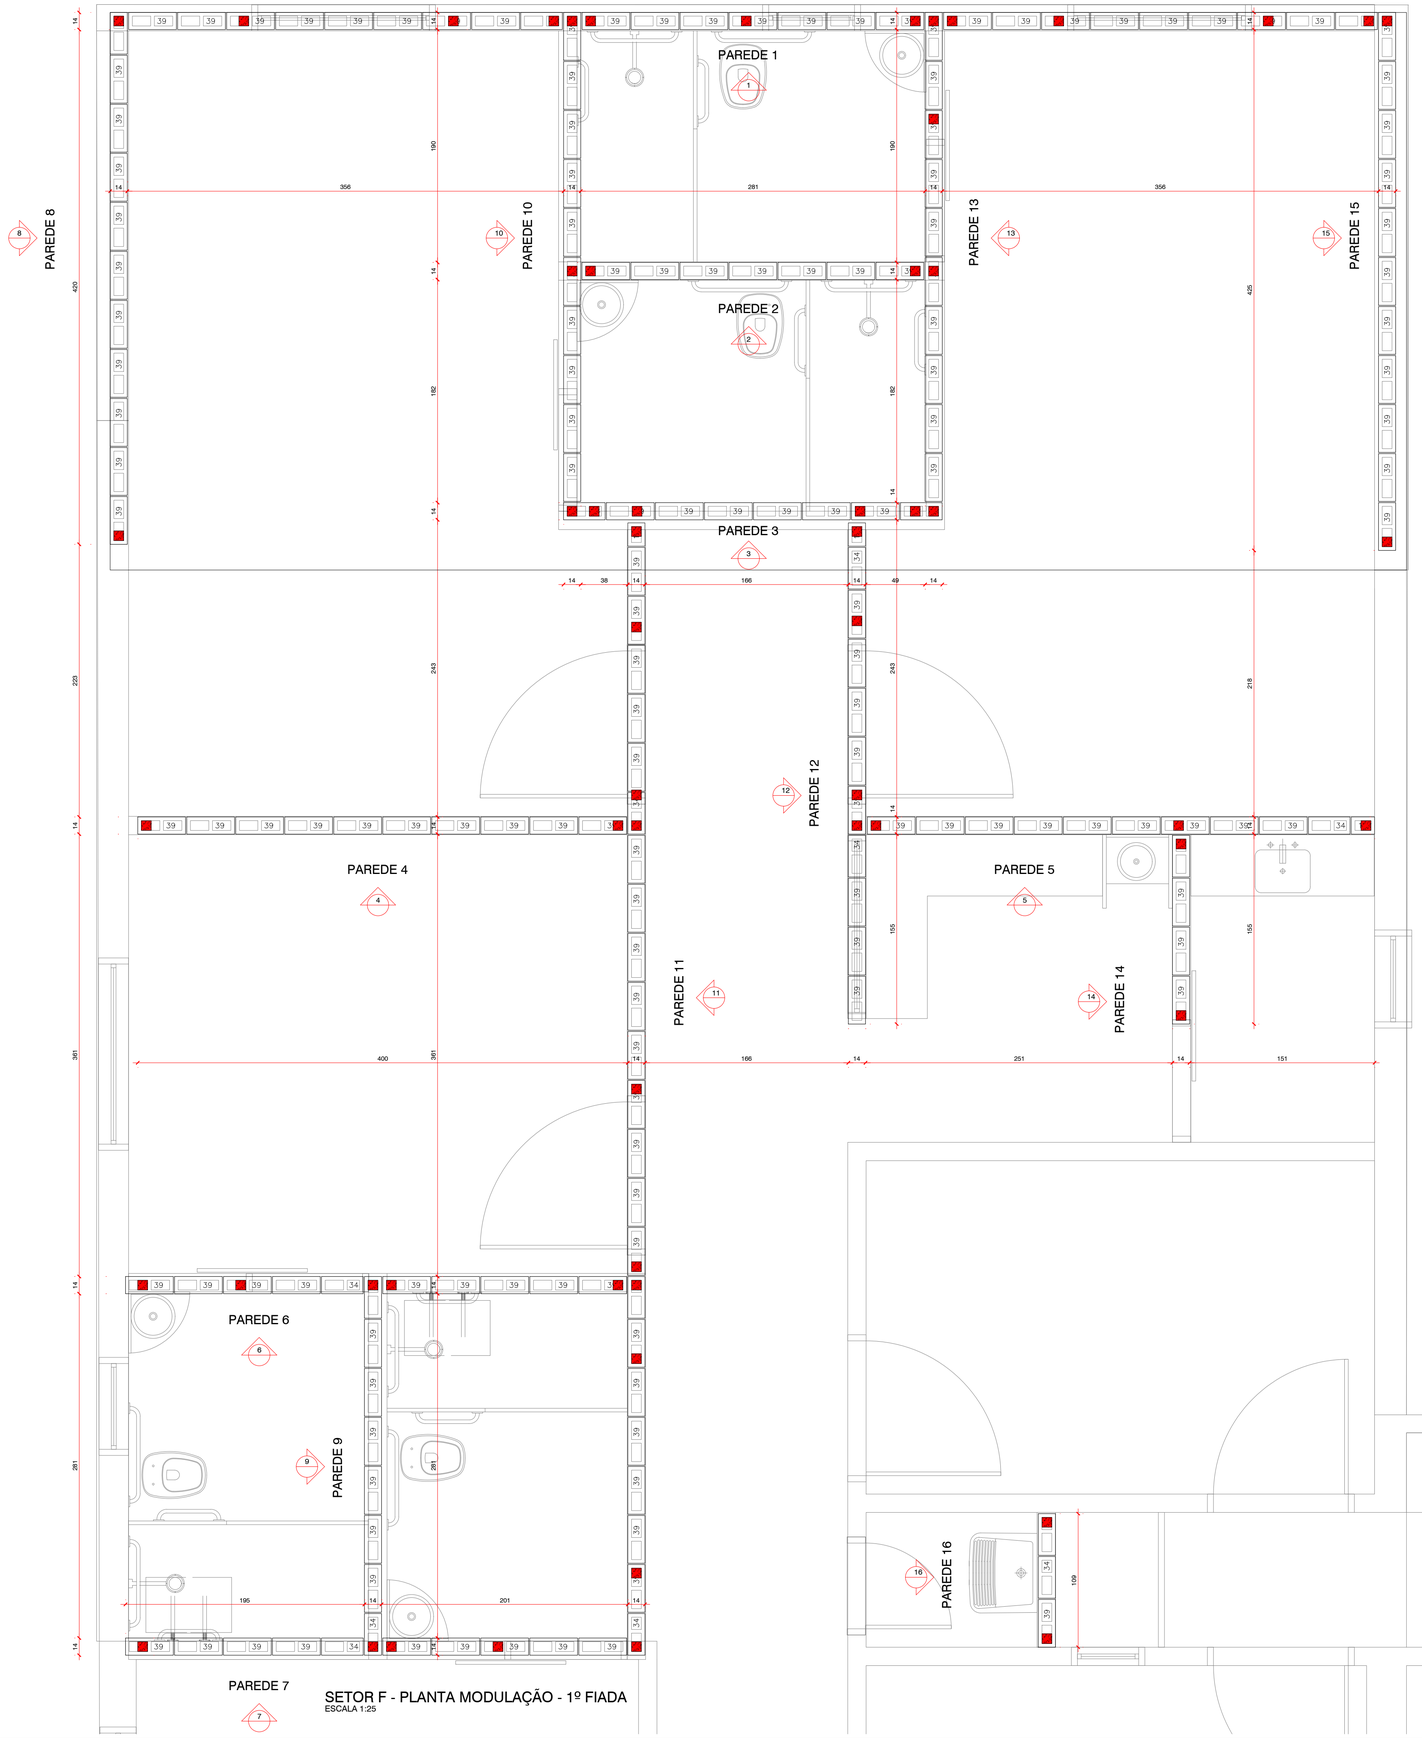

ESTRUTURA

N.°P. EST

N.°P. 3/7

PLANTA MODULAÇÃO - 1º FIADA

RUA JOSE HENRIQUE DE MELO, 236
CENTRO
MARTINÓPOLIS

PROPRIETÁRIO:
SANTA CASA DE MISERICORDIA PADRE JOAO SCHNEIDER

ENGENHEIRO RESPONSÁVEL
MARCELO RODRIGUES PINTO
CREA: 5069234479
RUA GARCIA PAES, 690 - JARDIM PAULISTA - PRESIDENTE PRUDENTE - SP - Fone: 018 98118-6364

FORMATO : 841 x 594 MM

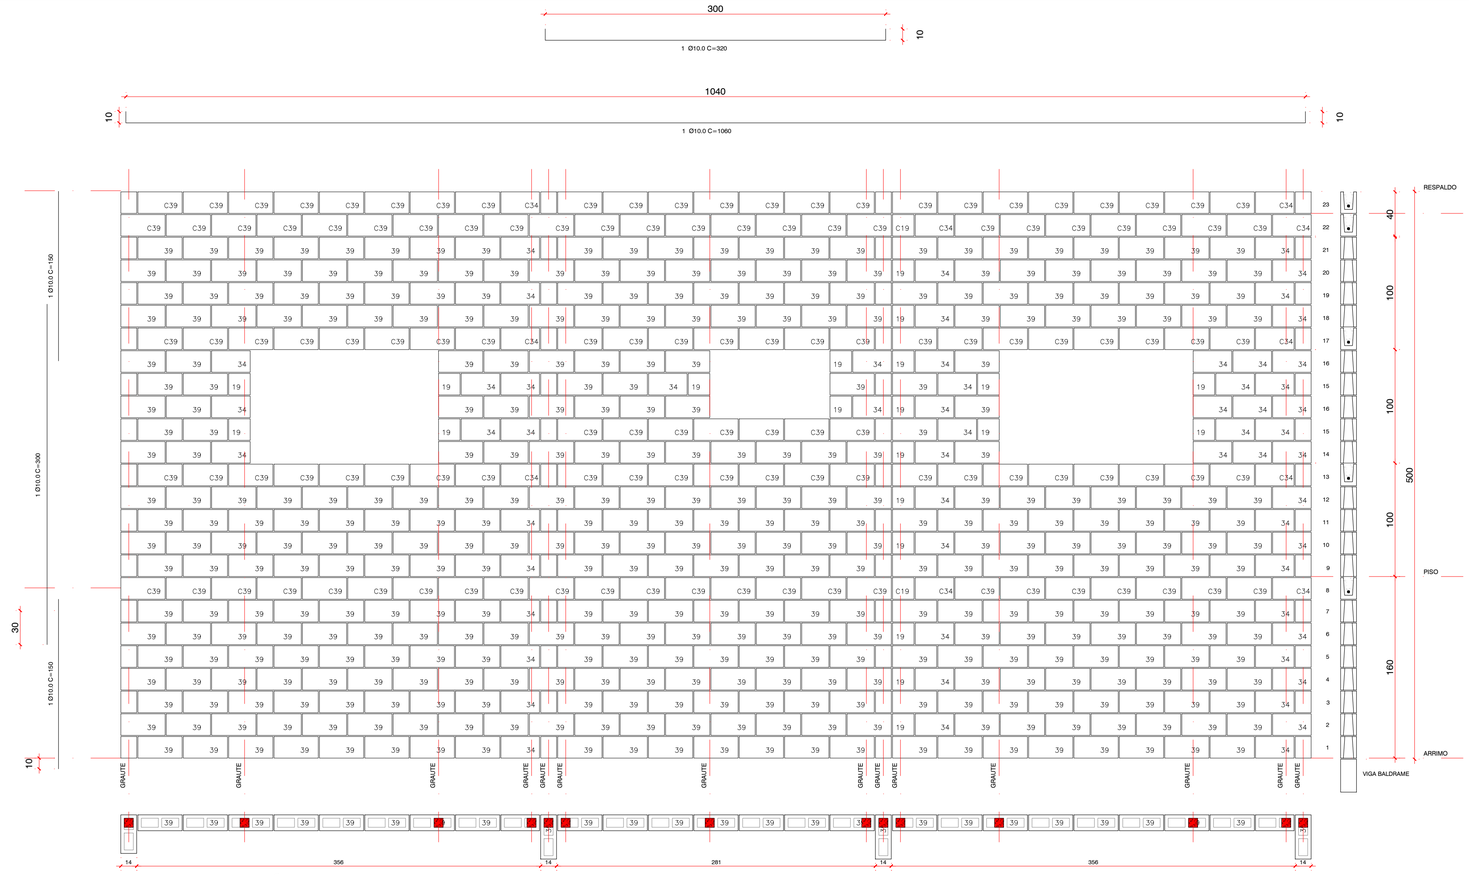

VISTA PAREDE 1- MODULAÇÃO
ESCALA 1:25

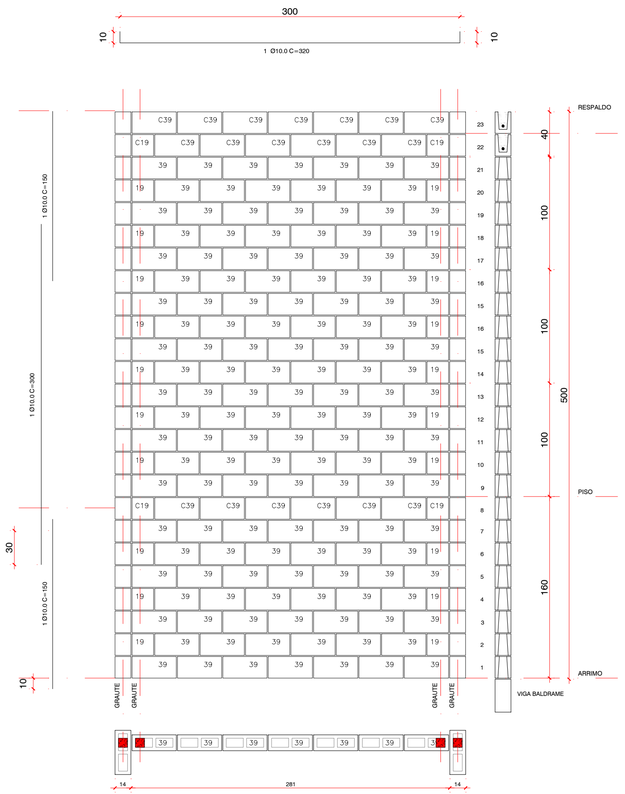

VISTA PAREDE 2 - MODULAÇÃO
ESCALA 1:25

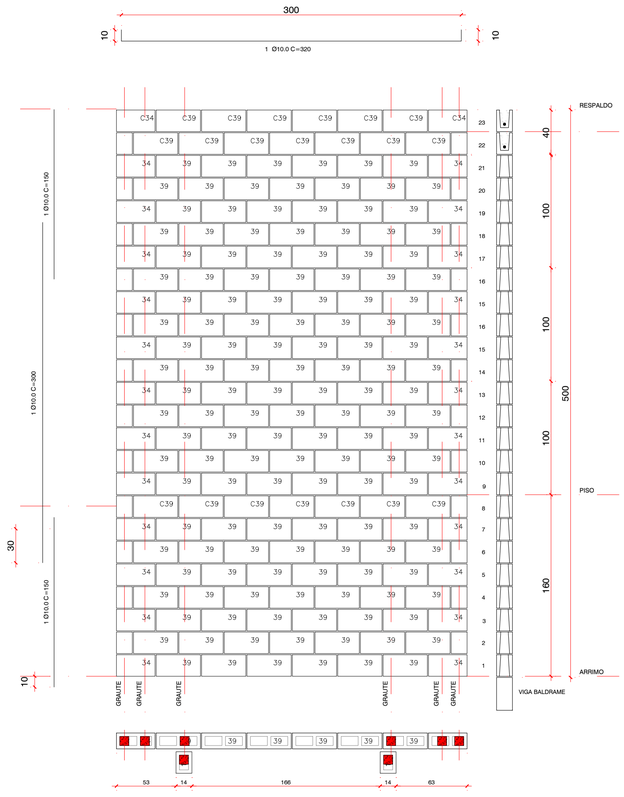

VISTA PAREDE 3 - MODULAÇÃO
ESCALA 1:25

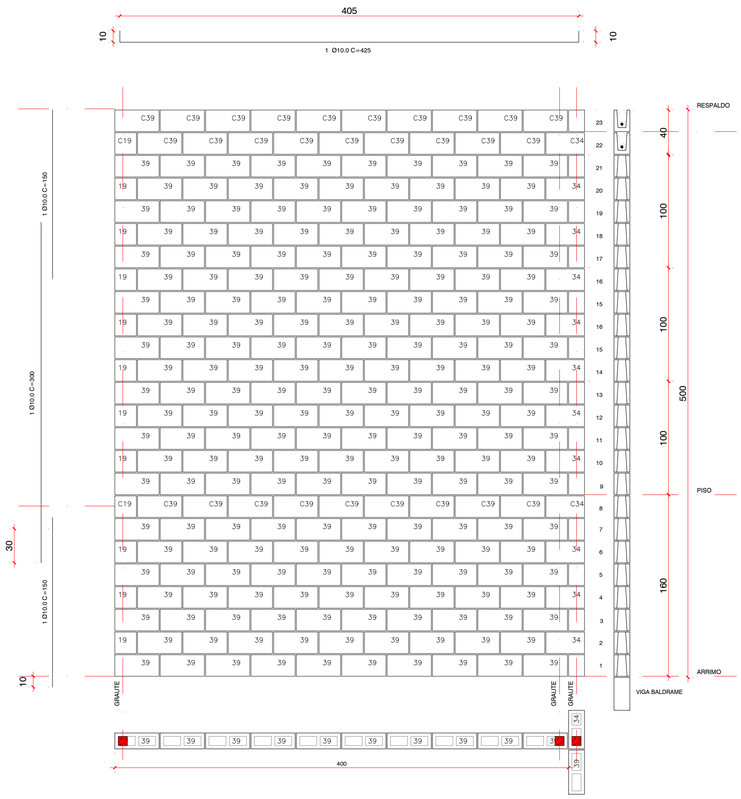

VISTA PAREDE 4 - MODULAÇÃO
ESCALA 1:25

ESTRUTURA

N.°P. EST

N.°P. 4/7

VISTAS PAREDES - MODULAÇÃO

RUA JOSE HENRIQUE DE MELO, 236
CENTRO
MARTINÓPOLIS

PROPRIETÁRIO:
SANTA CASA DE MISERICORDIA PADRE JOAO SCHNEIDER

ENGENHEIRO RESPONSÁVEL
MARCELO RODRIGUES PINTO
CREA: 5069234479
RUA GARCIA PAES, 690 - JARDIM PAULISTA - PRESIDENTE PRUDENTE - SP - Fone: 018 98118-6364

FORMATO : 841 x 594 MM

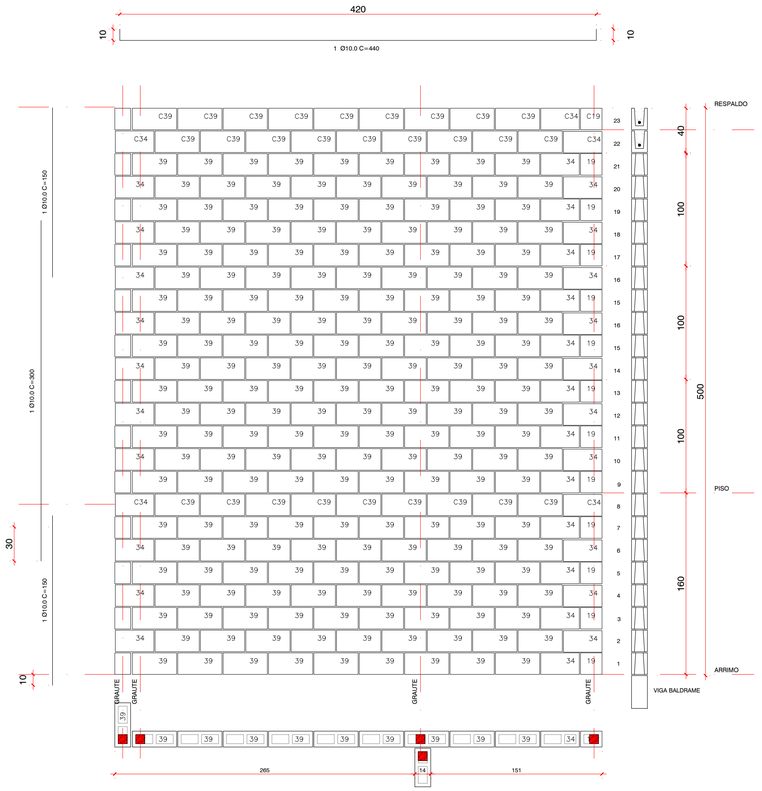

VISTA PAREDE 5 - MODULAÇÃO
ESCALA 1:25

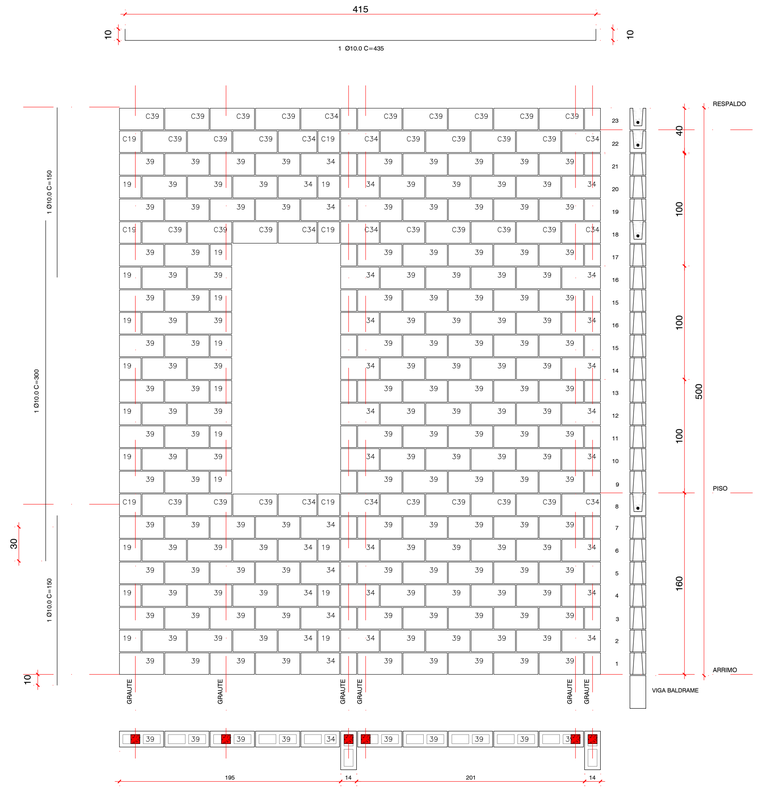

VISTA PAREDE 6 - MODULAÇÃO
ESCALA 1:25

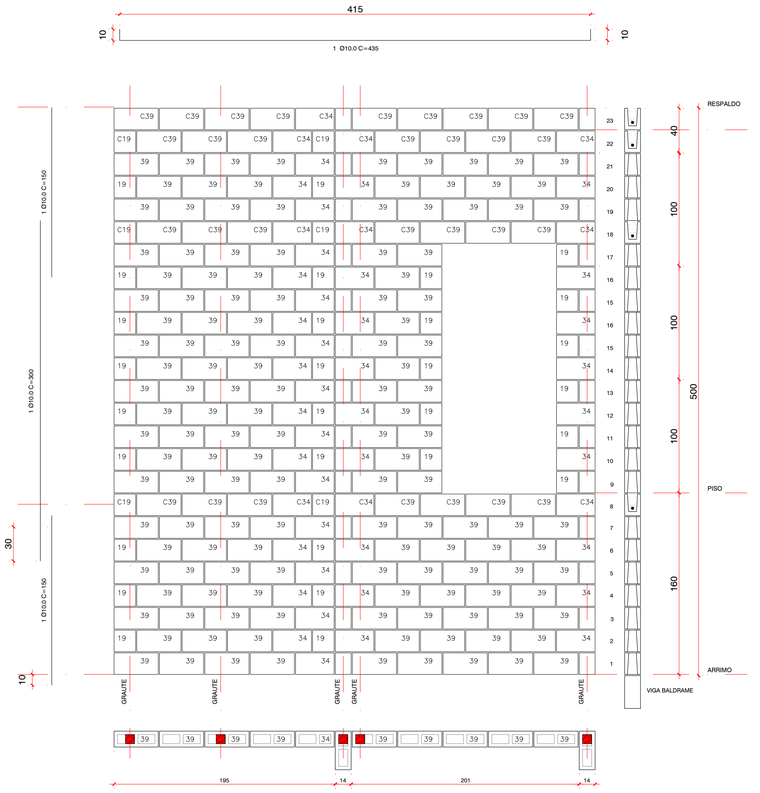

VISTA PAREDE 7 - MODULAÇÃO
ESCALA 1:25

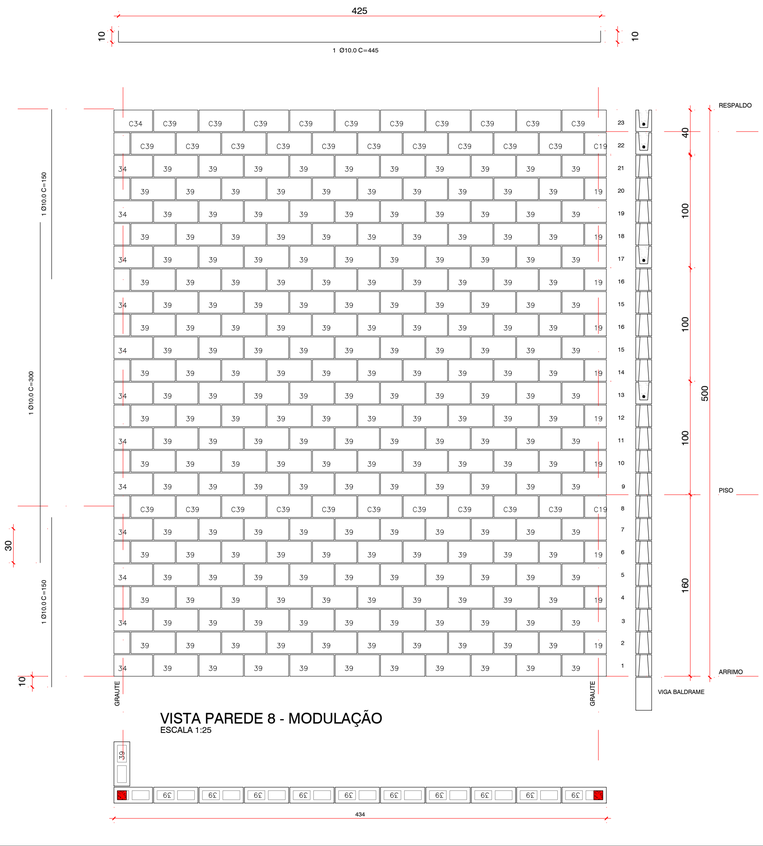

VISTA PAREDE 8 - MODULAÇÃO
ESCALA 1:25

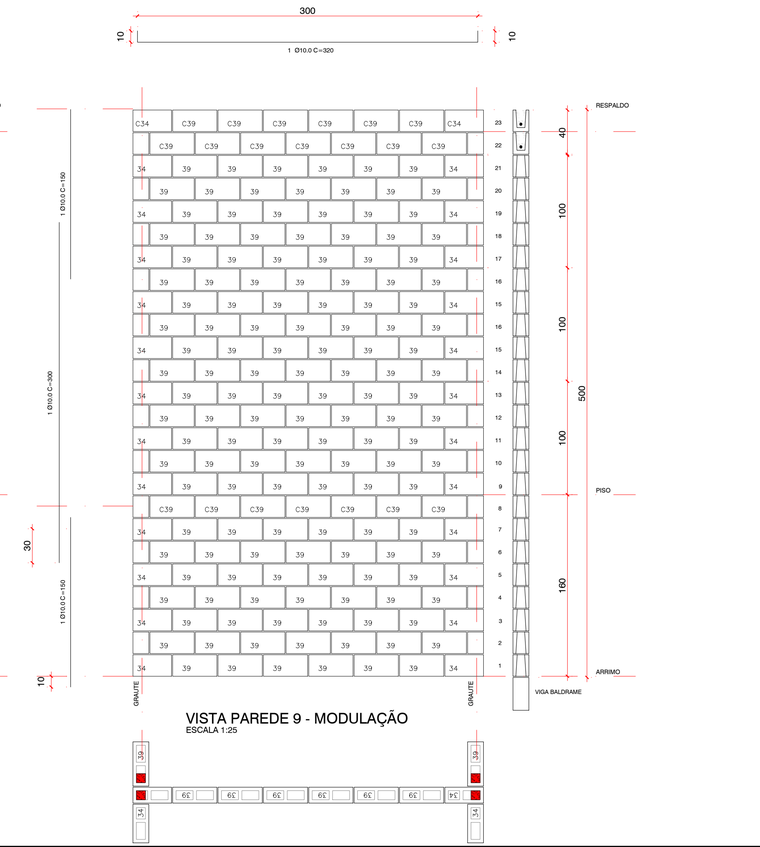

VISTA PAREDE 9 - MODULAÇÃO
ESCALA 1:25

ESTRUTURA

N.°P. EST

N.°P. 5/7

VISTAS PAREDES - MODULAÇÃO

RUA JOSE HENRIQUE DE MELO, 236
CENTRO
MARTINÓPOLIS

PROPRIETÁRIO:
SANTA CASA DE MISERICORDIA PADRE JOAO SCHNEIDER

ENGENHEIRO RESPONSÁVEL
MARCELO RODRIGUES PINTO
CREA: 5069234479
RUA GARCIA PAES, 690 - JARDIM PAULISTA - PRESIDENTE PRUDENTE - SP - Fone: 018 98118-6364

FORMATO : 841 x 594 MM

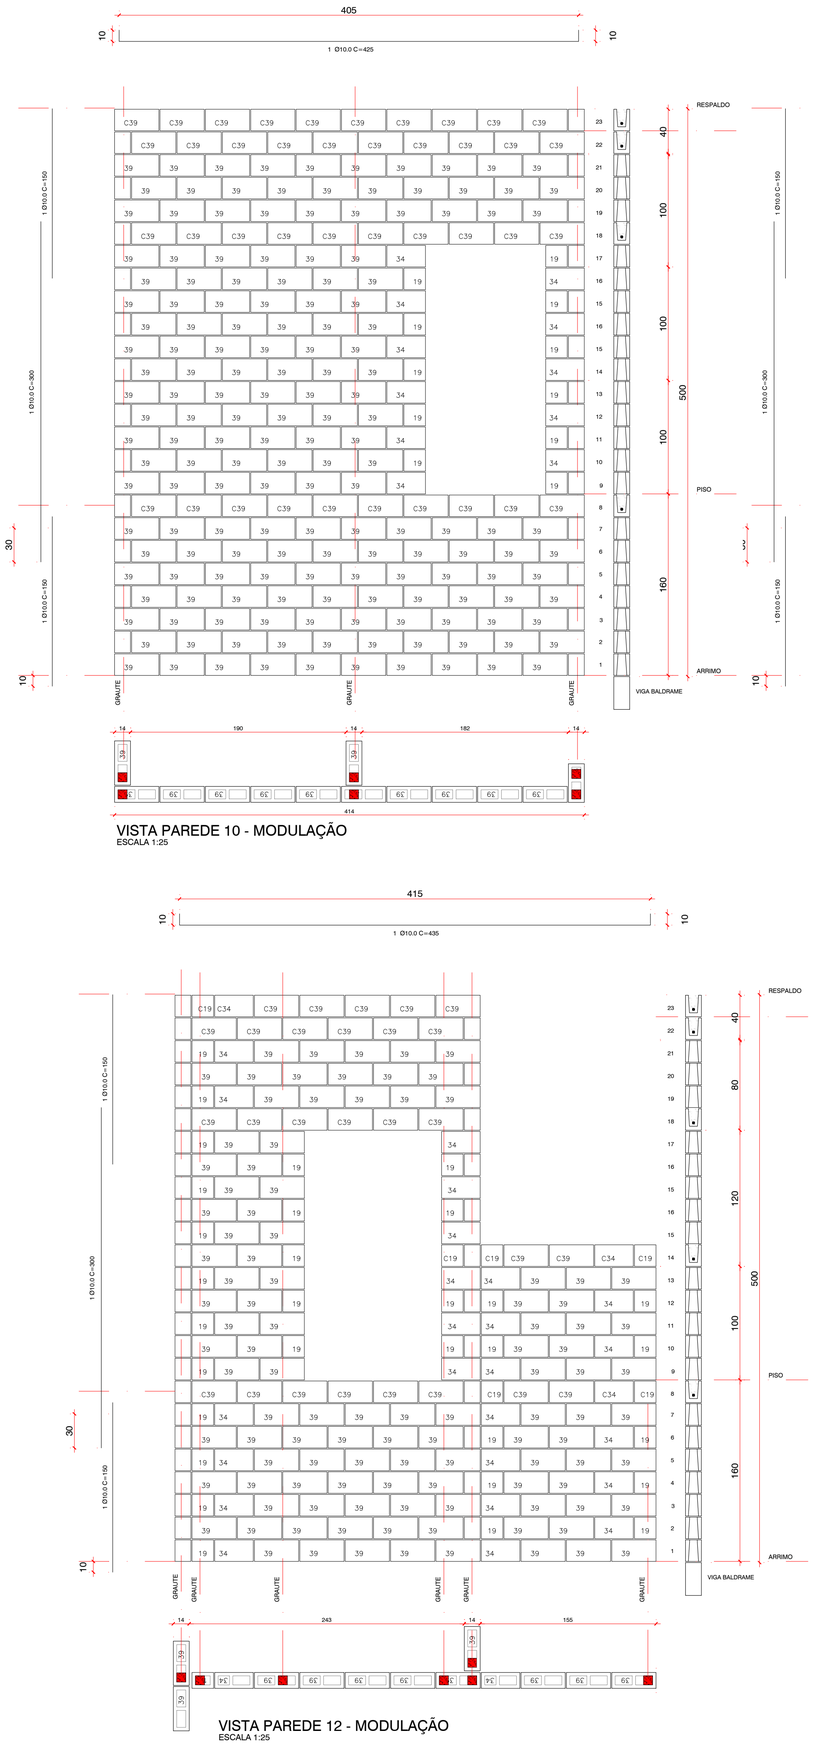

VISTA PAREDE 10 - MODULAÇÃO
ESCALA 1:25

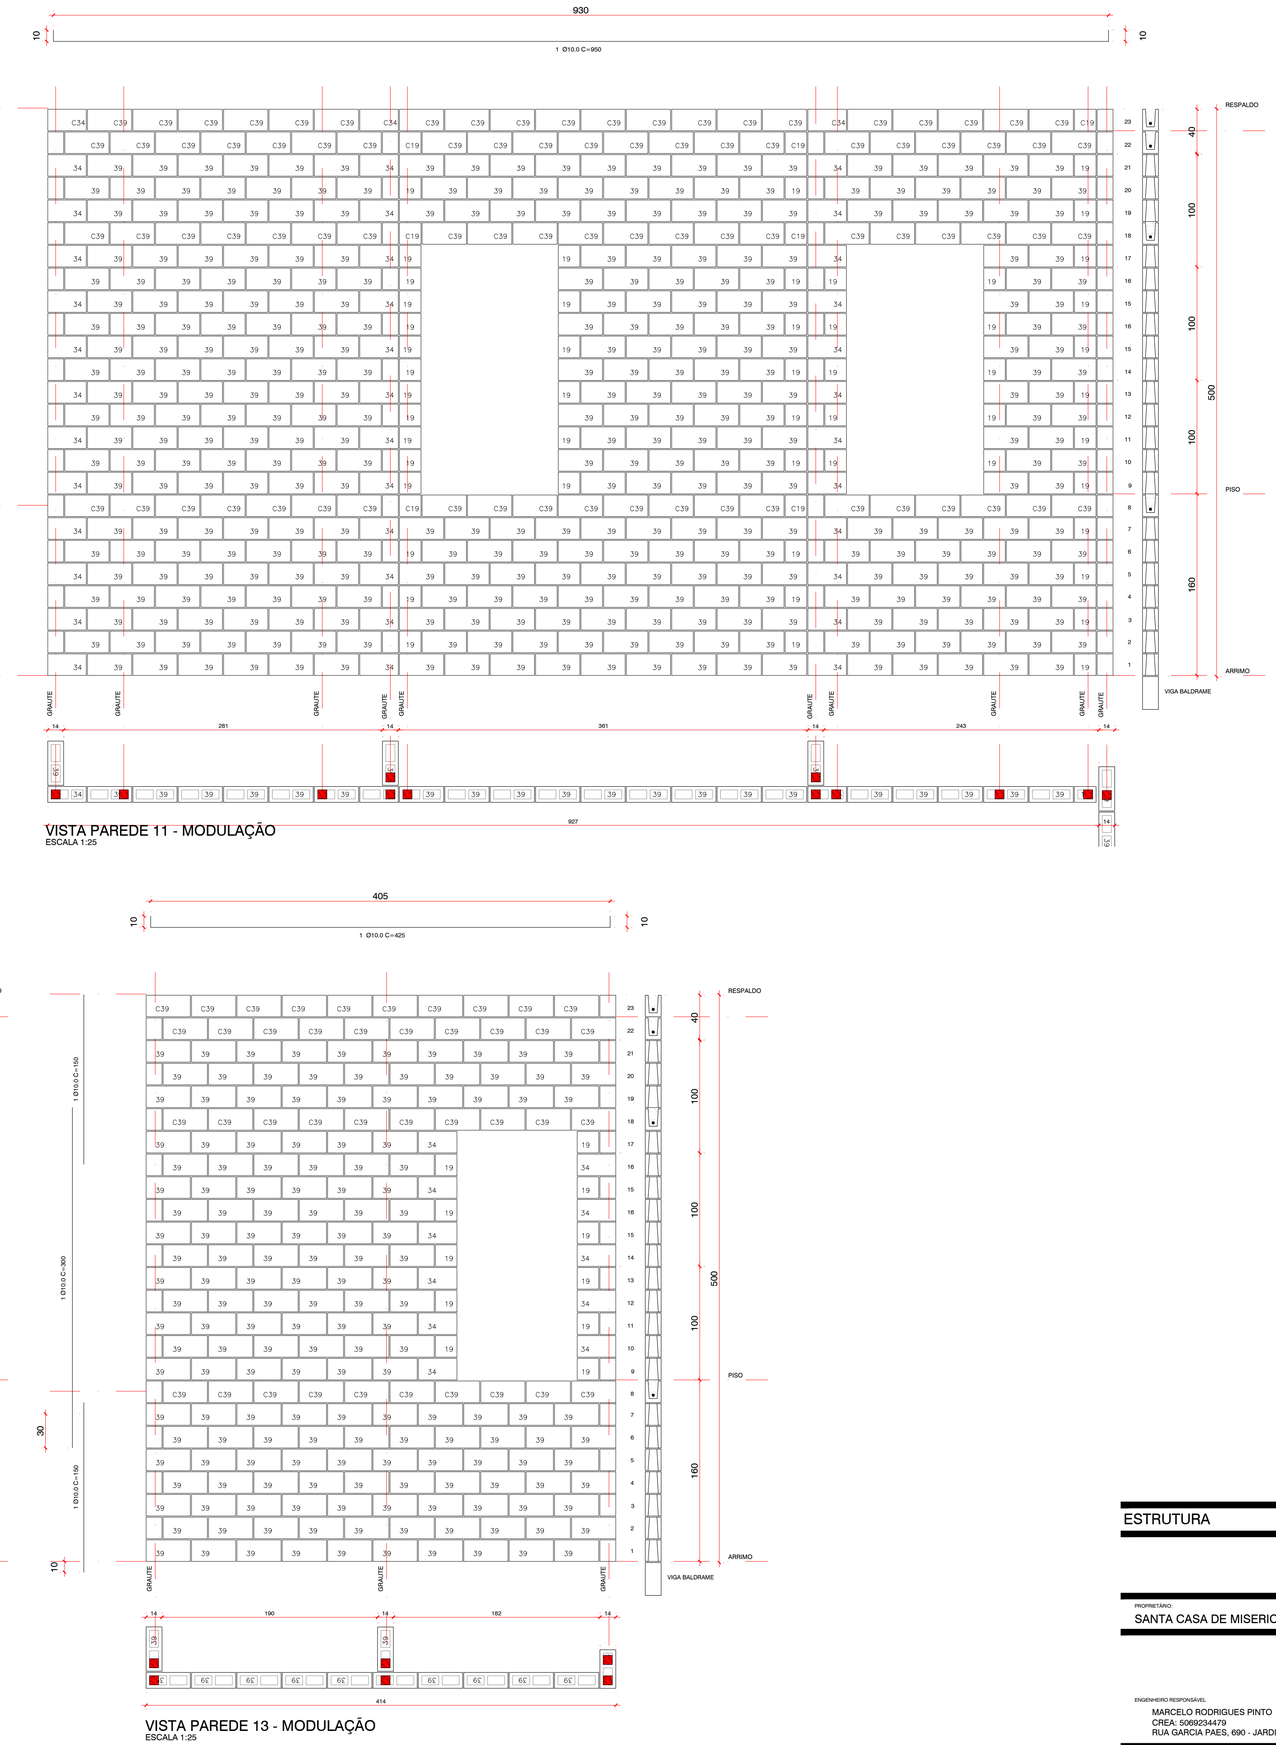

VISTA PAREDE 11 - MODULAÇÃO
ESCALA 1:25

VISTA PAREDE 12 - MODULAÇÃO
ESCALA 1:25

VISTA PAREDE 13 - MODULAÇÃO
ESCALA 1:25

ESTRUTURA | N.°P. EST | N.°P. 6/7

VISTAS PAREDES - MODULAÇÃO

RUA JOSE HENRIQUE DE MELO, 236
CENTRO
MARTINÓPOLIS

PROPRIETÁRIO:
SANTA CASA DE MISERICORDIA PADRE JOAO SCHNEIDER

ENGENHEIRO RESPONSÁVEL
MARCELO RODRIGUES PINTO
CREA: 5069234479
RUA GARCIA PAES, 690 - JARDIM PAULISTA - PRESIDENTE PRUDENTE - SP - Fone: 018 98118-6364

FORMATO : 841 x 594 MM

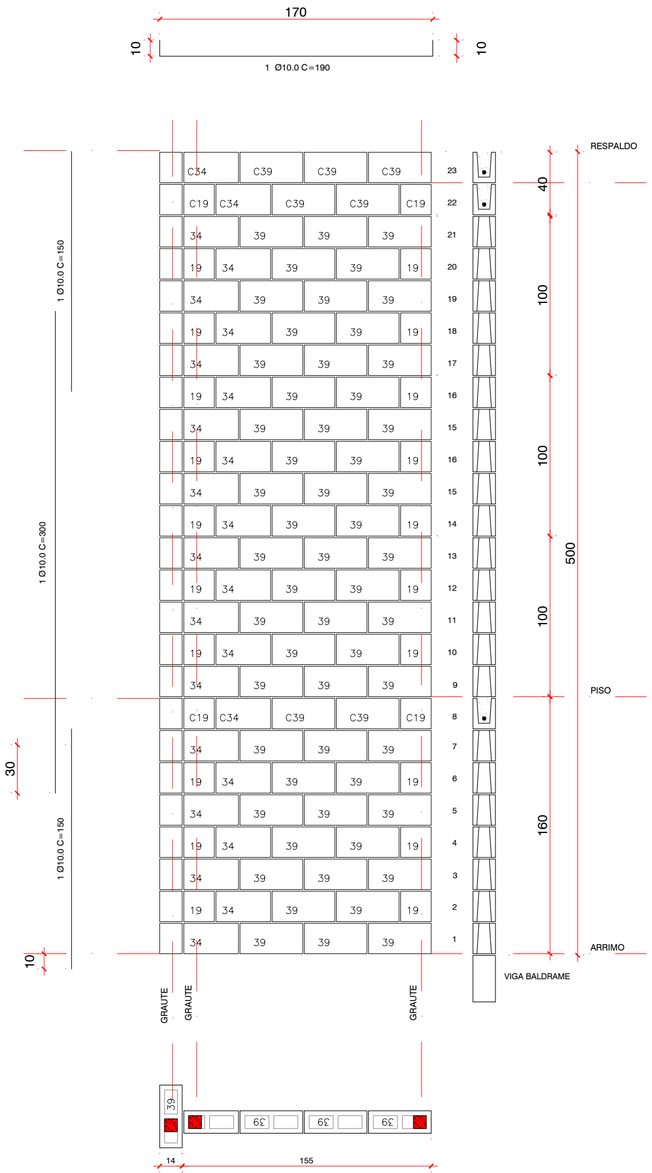

VISTA PAREDE 14 - MODULAÇÃO
ESCALA 1:25

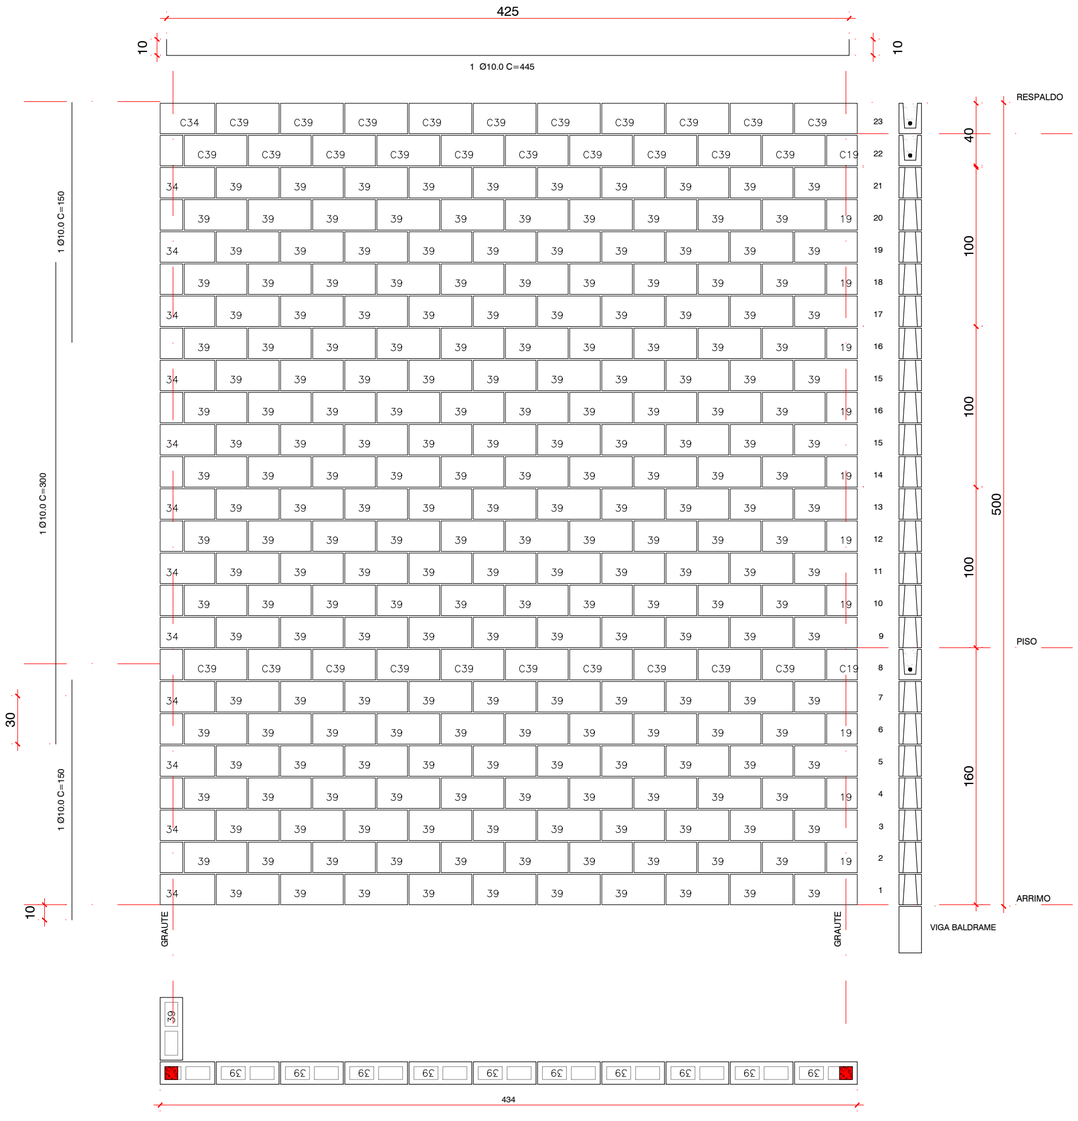

VISTA PAREDE 15 - MODULAÇÃO
ESCALA 1:25

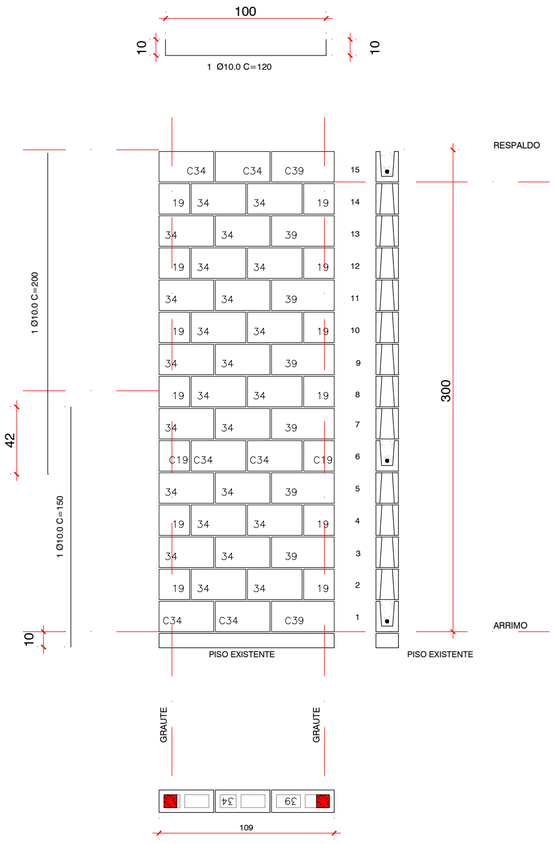

VISTA PAREDE 16 - MODULAÇÃO
ESCALA 1:25

ESTRUTURA	N.°P. EST	N.°P. 7/7

JOSE JAILSON DOS PASSOS:08389119862

Assinado de forma digital por JOSE JAILSON DOS PASSOS:08389119862
DN: c=BR, o=ICP Brasil, ou=AC CERTIFICA MINAS v5, ou=23632662000180, ou=Videoconferência, ou=Certificado PF A3, cn=JOSE JAILSON DOS PASSOS:08389119862

VISTAS PAREDES - MODULAÇÃO

RUA JOSE HENRIQUE DE MELO, 236
CENTRO
MARTINÓPOLIS

PROPRIETÁRIO:
SANTA CASA DE MISERICORDIA PADRE JOAO SCHNEIDER

ENGENHEIRO RESPONSÁVEL
MARCELO RODRIGUES PINTO
CREA: 5069234479
RUA GARCIA PAES, 690 - JARDIM PAULISTA - PRESIDENTE PRUDENTE - SP - Fone: 018 98118-6364

FORMATO : 594 x 420 MM