


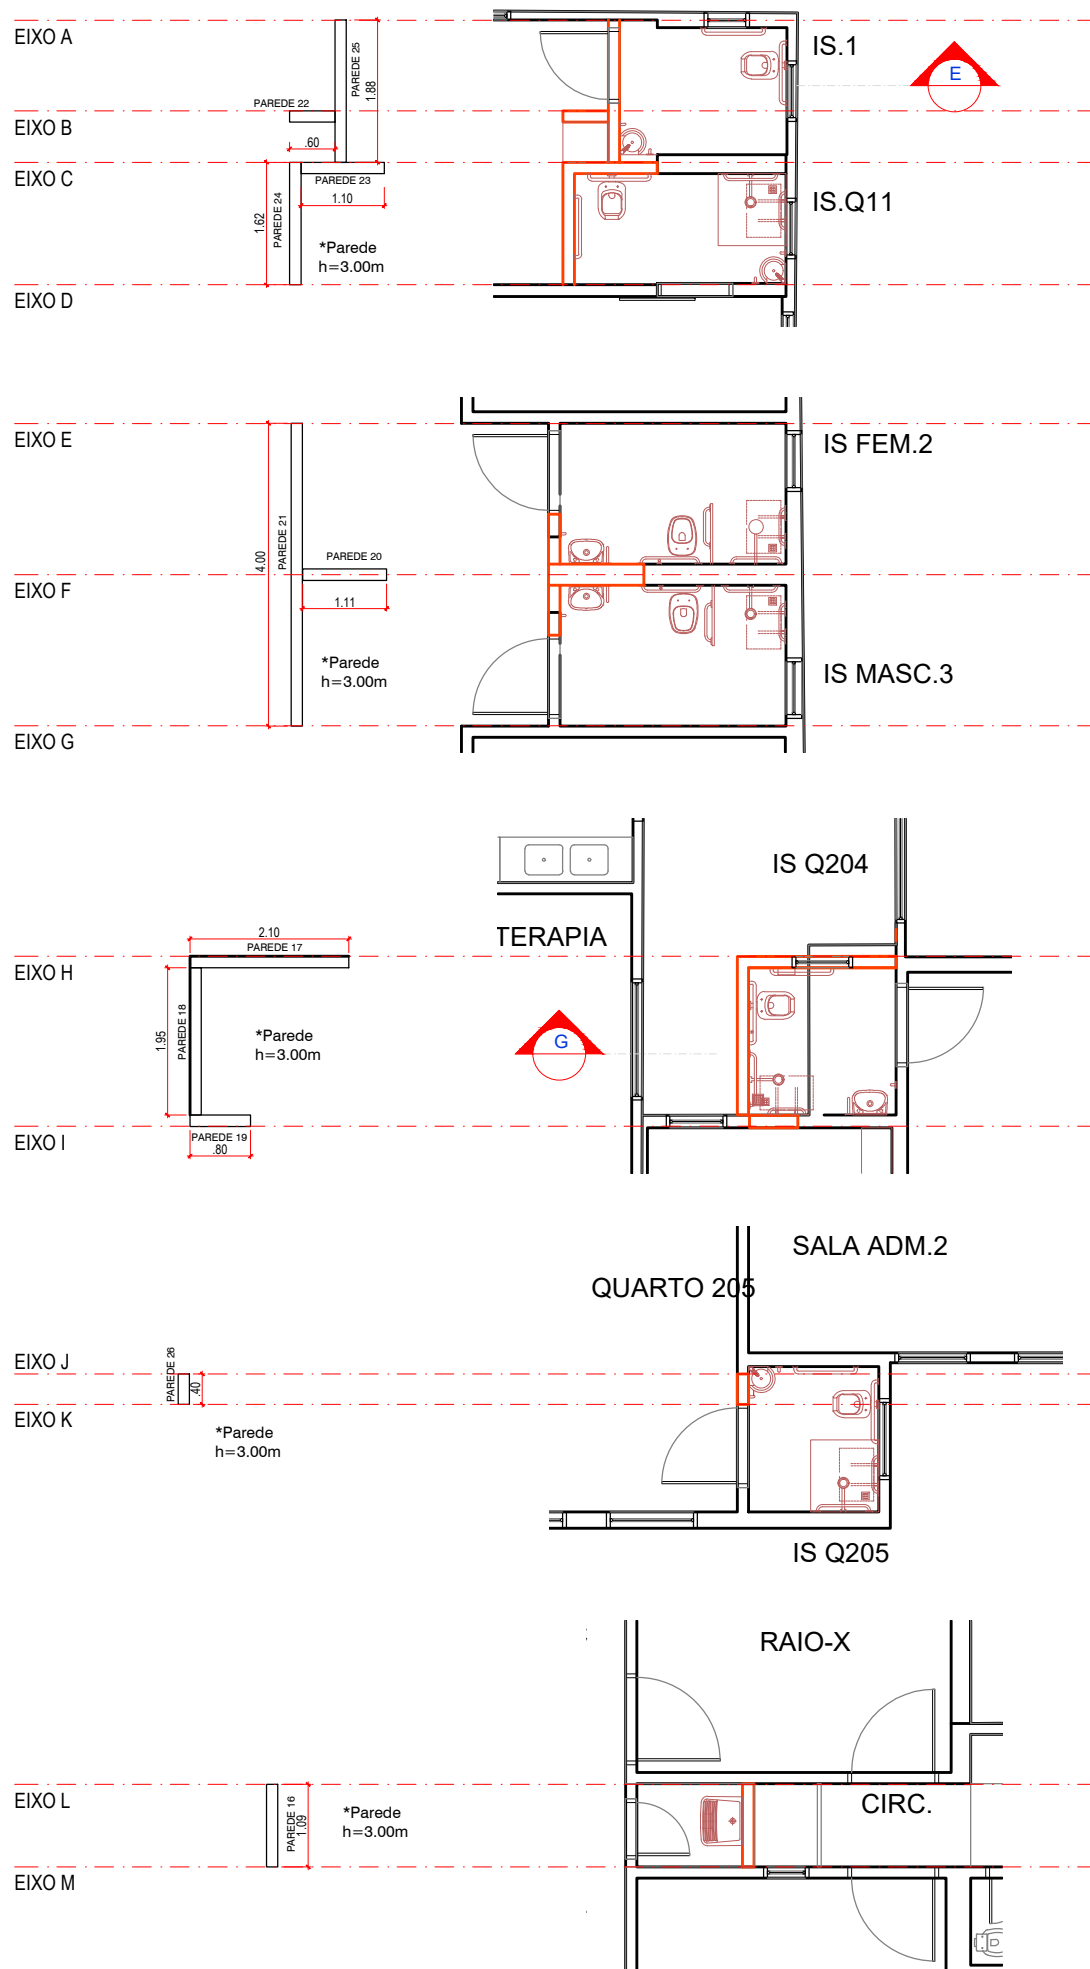

PLANTA BAIXA - ALVENARIA CONSTRUÇÃO

ESC 1:100

ANEXO 2 - MÉMORIA CÁLCULO - ITEM 1.6.0.1 - complementar ao projeto estrutural