


AVENIDA PADRE JOÃO SCHNEIDER

RUA ANTÔNIO JOAQUIM SENTEIO

RUA JOSÉ MARIA SANCHES

RUA JOSÉ HENRIQUE DE MELLO

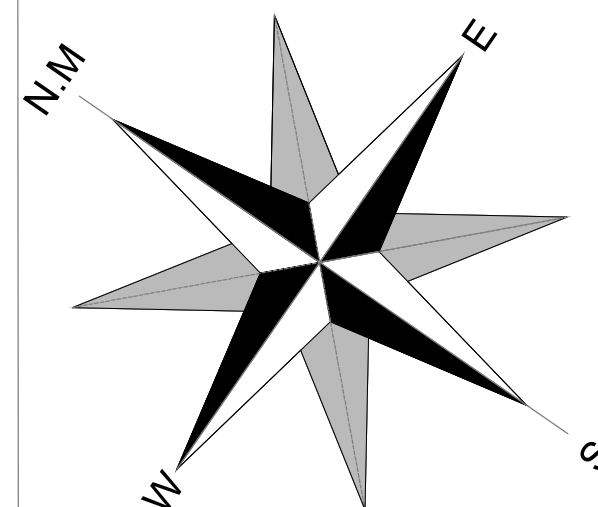

SETOR
G

SETOR
A

SETOR
B

SETOR
D

SETOR
E

SETOR
F

SETOR
C

SETOR E

PLANTA BAIXA - IMPLANTAÇÃO
ESC 1:250

PROJETO DE ARQUITETURA

Nº PA

Nº 1/12

PLANTA BAIXA - IMPLANTAÇÃO

RUA JOSÉ HENRIQUE DE MELLO, 236
CENTRO
MARTINSPOUS

PROPRIETÁRIO:

SANTA CASA DE MISERICORDIA PADRE JOAO SCHNEIDER


ENGENHEIRO RESPONSÁVEL:

MARCELO RODRIGUES PINTO
CREA: 5069234479
RUA GARCIA PAES, 690 - JARDIM PAULISTA - PRESIDENTE PRUDENTE - SP - Fone: 018 98118-6364


FORMATO : 841 x 594 MM

R02

10/11/2023

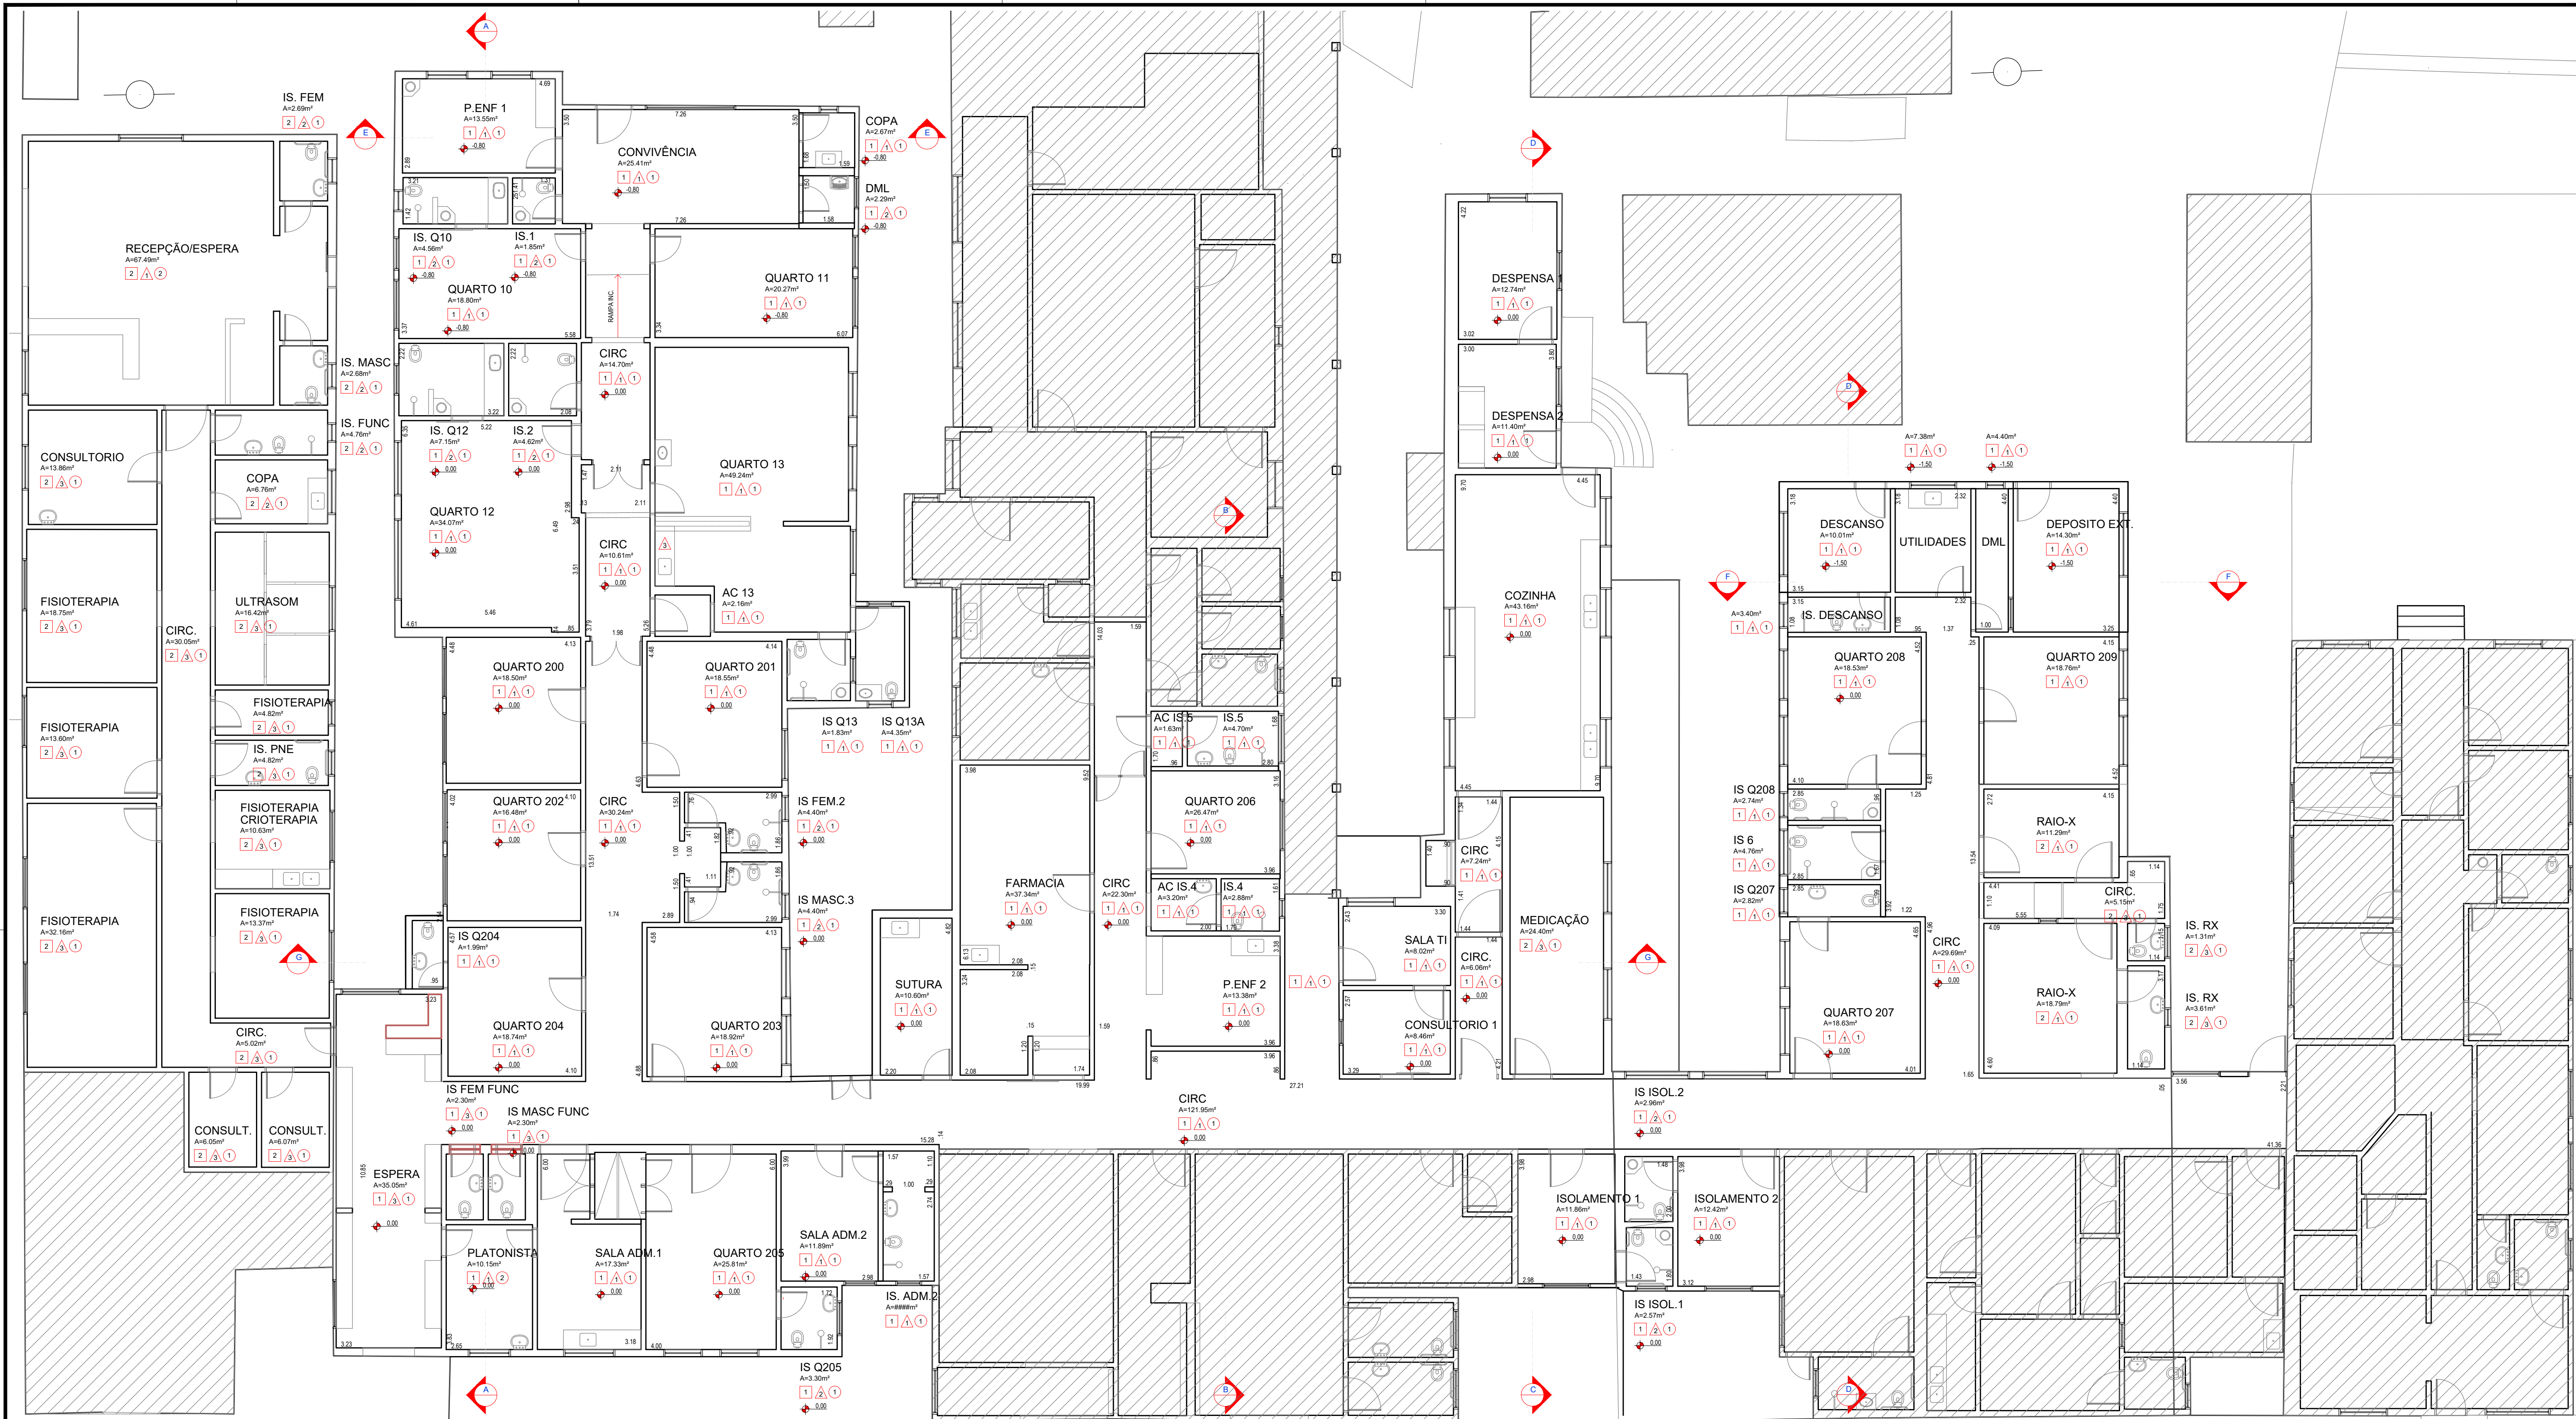

PLANTA BAIXA - LEVANTAMENTO CADASTRAL
ESC 1:100

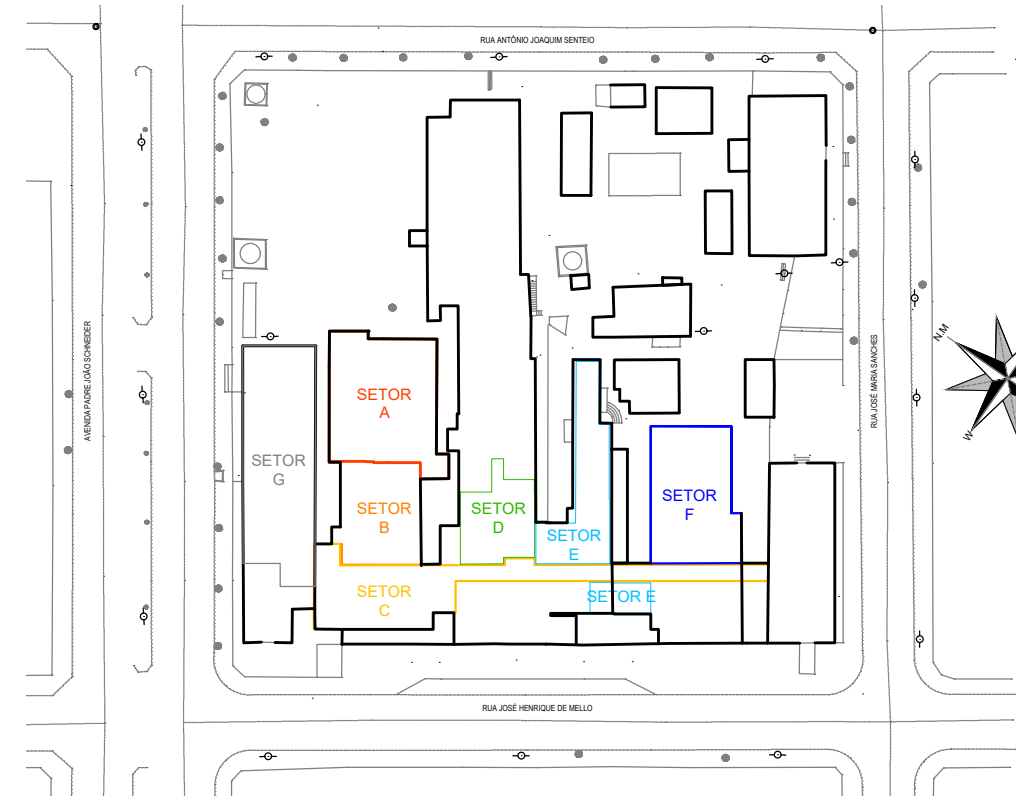

IMPLANTAÇÃO - SETORIZAÇÃO
ESC 1:1000

LEGENDA GRÁFICA	
	PAREDE EXISTENTE A SEREM MANTIDAS
	PAREDE EM ALVENARIA A SEREM CONSTRUÍDAS
	FECHAMENTO EM DRYWALL, PARA VÃO DE ABERTURA
	PAREDE A SEREM DEMOLIDAS
	ÁREA SEM INTERVENÇÃO

TABELA DE ACABAMENTOS - EXISTENTE	
PISO	
1	REVESTIMENTO CERÂMICO PARA PISO COM PLACAS TIPO CERÂMICA ESMALTADA DE DIMENSÕES 43X43CM COM RODAPE DE 10 CM
2	REVESTIMENTO CERÂMICO PARA PISO COM PLACAS TIPO CERÂMICA ESMALTADA DE DIMENSÕES 60X60CM
PAREDE	
1	PINTURA COM TINTA LÁTEX ACRÍLICA EM PAREDES
2	REVESTIMENTO CERÂMICO PARA PAREDES INTERNAS NA ALTURA INTEIRA DA PAREDE, COM PLACAS TIPO CERÂMICA ESMALTADA DE DIMENSÕES 35X45 CM
3	REVESTIMENTO CERÂMICO PARA PAREDES INTERNAS NA MEIA ALTURA DA PAREDE (h=1,80 m), COM PLACAS TIPO CERÂMICA ESMALTADA DE DIMENSÕES 35X45 CM
TETO	
1	FORRO DE PVC LISO, BRANCO, REGUA DE 10 CM, ESPESSURA DE 8 MM A 10 MM
2	FORRO EM PLACAS DE GESSO

PROJETO DE ARQUITETURA

PLANTA BAIXA - LEVANTAMENTO CADASTRAL

RUA JOSE HENRIQUE DE MELO, 298
CENTRO
MARTINSPOLOS

PROPRIETÁRIO:
SANTA CASA DE MISERICORDIA PADRE JOAO SCHNEIDER

Nº

PA

Nº


2/12

ENGENHEIRO RESPONSÁVEL:
MARCELO RODRIGUES PINTO
CREA: 5069234479
RUA GARCIA PAES, 690 - JARDIM PAULISTA - PRESIDENTE PRUDENTE - SP - Fone: 018 98118-6364

FORMATO : 841 x 594 MM

R02

10/11/2023

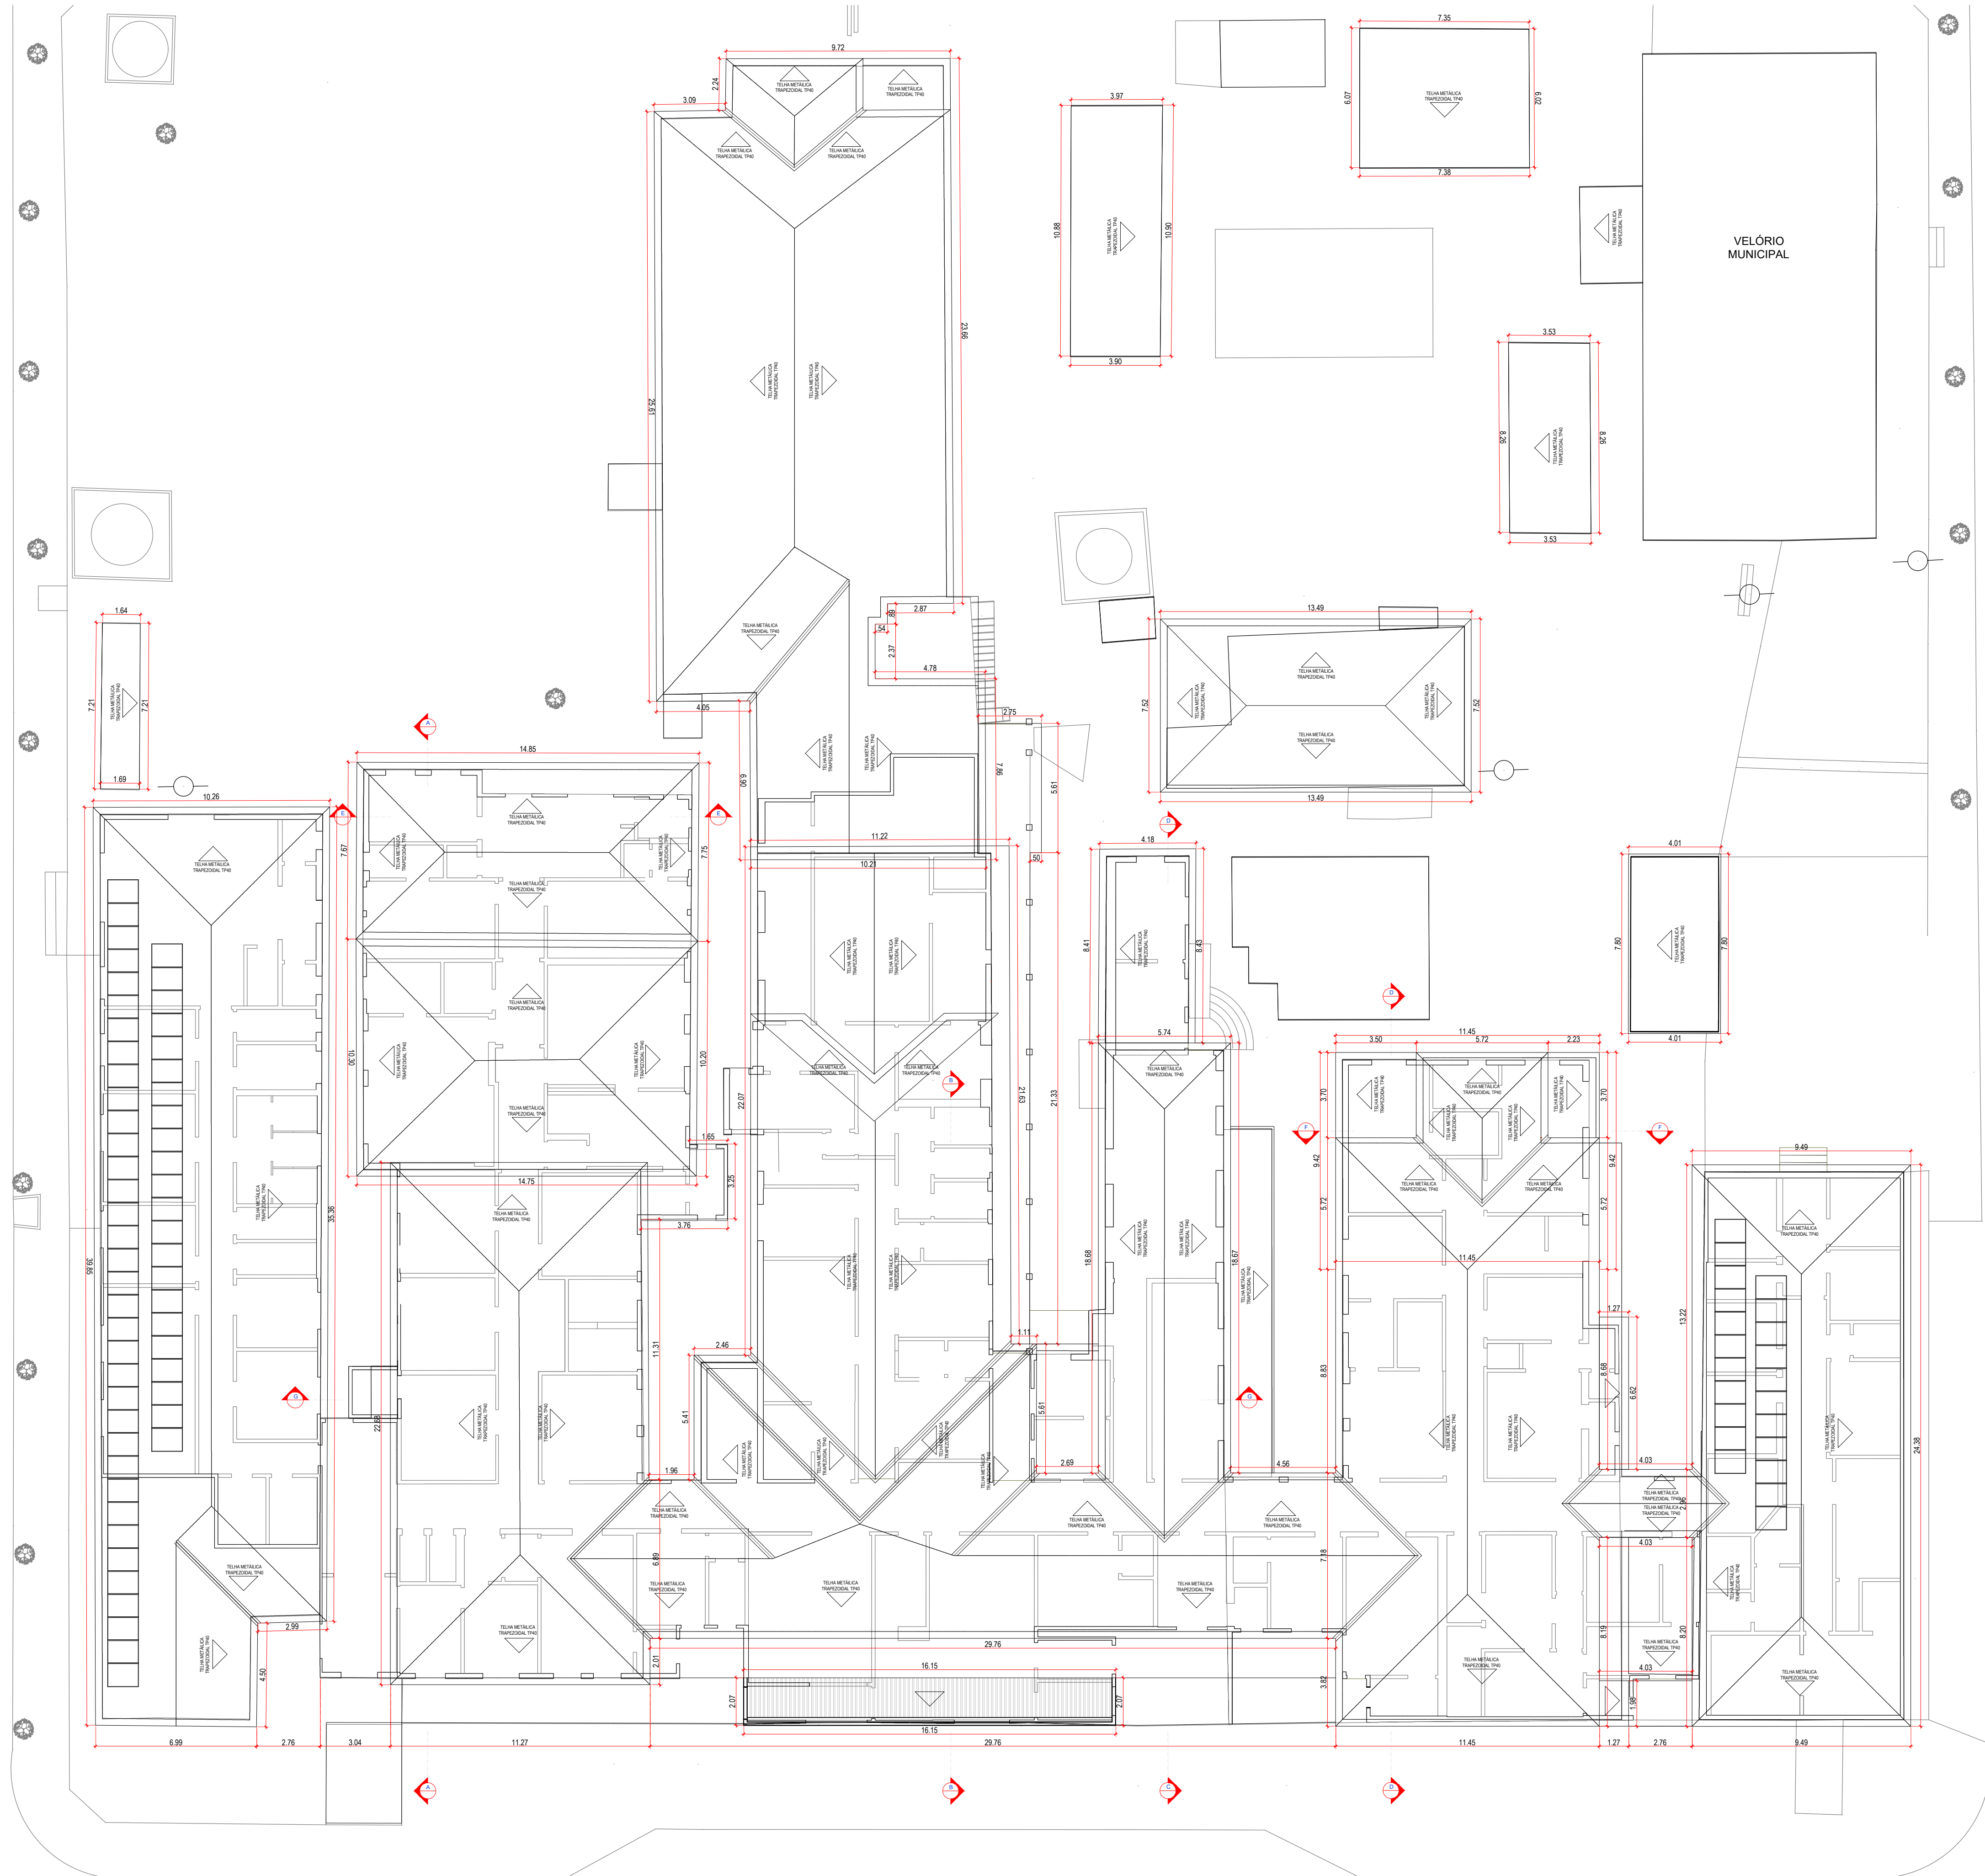

PLANTA COBERTURA - LEVANTAMENTO CADASTRAL
ESC 1:100

RUA JOSÉ HENRIQUE DE MELLO

RUA JOSÉ MARIA SANCHES



IMPLANTAÇÃO - SETORIZAÇÃO
ESC 1:1000

PROJETO DE ARQUITETURA

Nº PA

Nº 3/12

PLANTA COBERTURA - LEVANTAMENTO CADASTRAL

RUA JOSÉ HENRIQUE DE MELLO, 236
CENTRO
MARTINSPOUS

PROPRIETÁRIO:

SANTA CASA DE MISERICORDIA PADRE JOAO SCHNEIDER


ENGENHEIRO RESPONSÁVEL:

MARCELO RODRIGUES PINTO
CREA: 5069234479
RUA GARCIA PAES, 690 - JARDIM PAULISTA - PRESIDENTE PRUDENTE - SP - Fone: 018 98118-6364

FORMATO : 841 x 594 MM

R02

10/11/2023

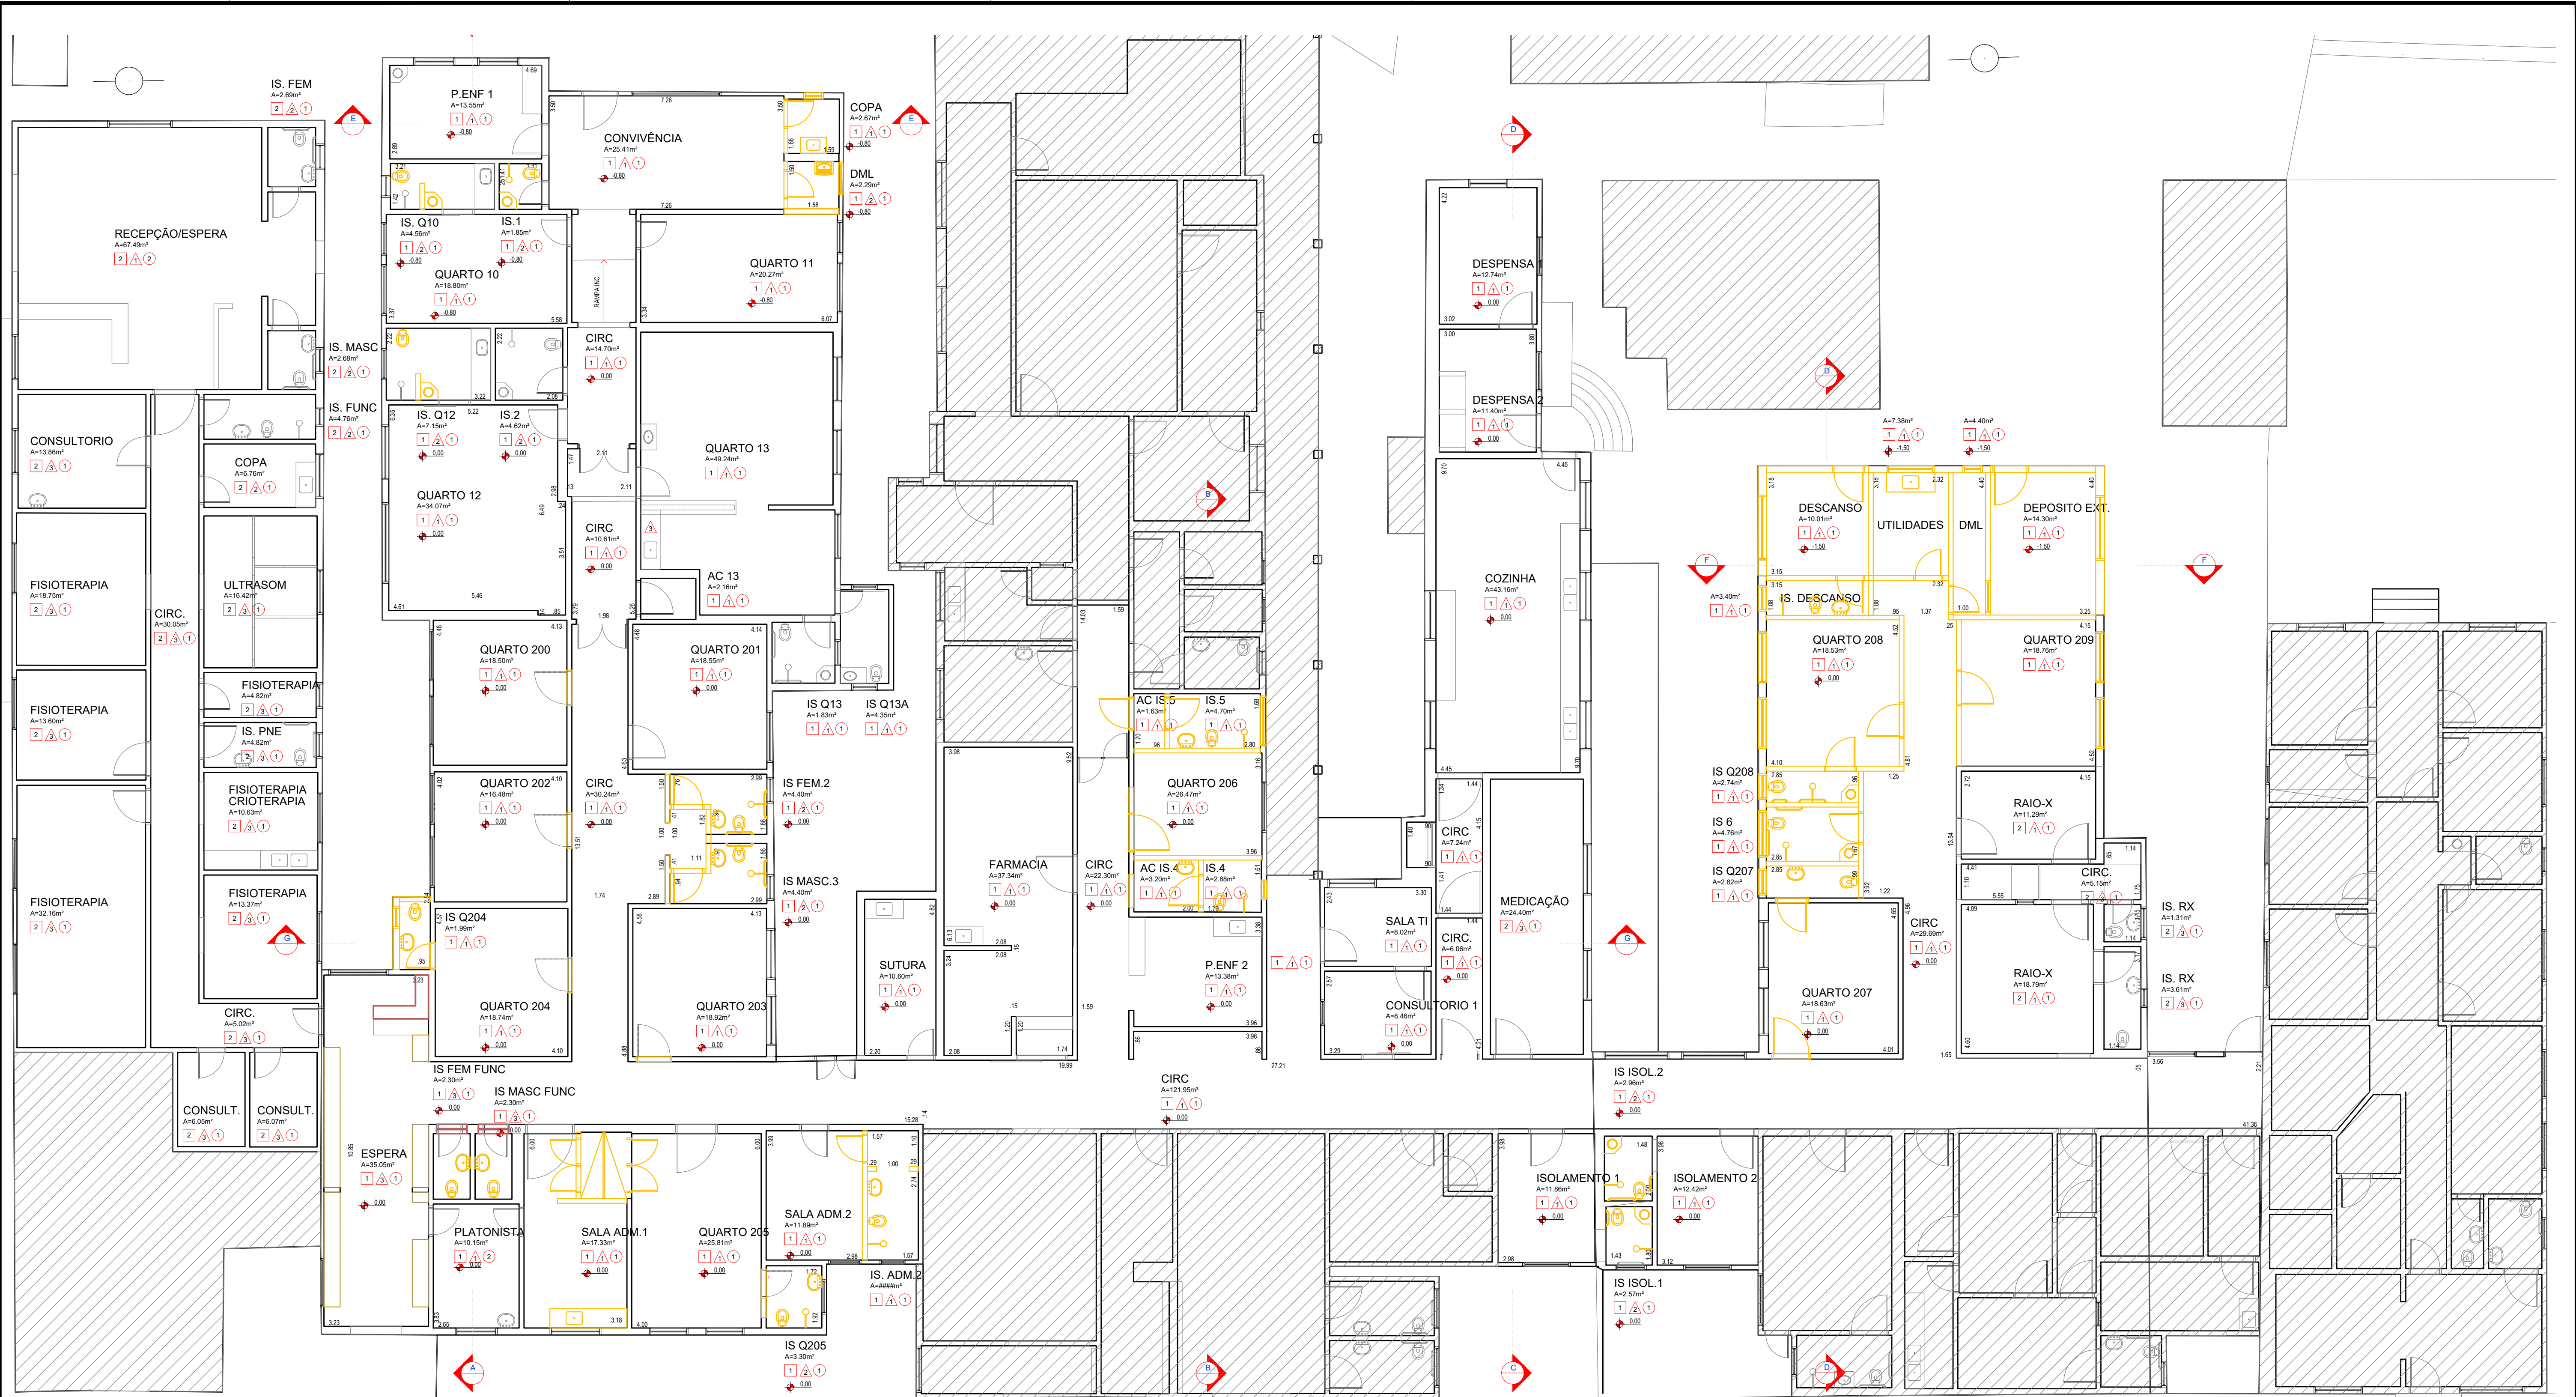

PLANTA BAIXA - DEMOLIÇÃO
ESC 1:100



IMPLANTAÇÃO - SETORIZAÇÃO
ESC 1:1000

LEGENDA GRÁFICA	
	PAREDE EXISTENTE A SEREM MANTIDAS
	PAREDE EM ALVENARIA A SEREM CONSTRUÍDAS
	FECHAMENTO EM DRYWALL, PARA VÃO DE ABERTURA
	PAREDE A SEREM DEMOLIDAS
	ÁREA SEM INTERVENÇÃO

1	REVESTIMENTO CERÂMICO PARA PISO COM PLACAS TIPO CERÂMICA ESMALTADA DE DIMENSÕES 43X43CM COM RODAPÉ DE 10 CM
2	REVESTIMENTO CERÂMICO PARA PISO COM PLACAS TIPO CERÂMICA ESMALTADA DE DIMENSÕES 60X60CM
PAREDE	
1	PINTURA COM TINTA LÁTEX ACRILICA EM PAREDES
2	REVESTIMENTO CERÂMICO PARA PAREDES INTERNAS NA ALTURA INTEIRA DA PAREDE, COM PLACAS TIPO CERÂMICA ESMALTADA DE DIMENSÕES 35X45 CM
3	REVESTIMENTO CERÂMICO PARA PAREDES INTERNAS NA MEIA ALTURA DA PAREDE (h=1,80 m), COM PLACAS TIPO CERÂMICA ESMALTADA DE DIMENSÕES 35X45 CM
TETO	
1	FORRO DE PVC LISO, BRANCO, REGUA DE 10 CM, ESPESSURA DE 8 MM A 10 MM
2	FORRO EM PLACAS DE GESSO
OBSERVAÇÃO :-	


PROJETO DE ARQUITETURA

PA4/12

PLANTA BAIXA - DEMOLIÇÃO

RUA JOSE HENRIQUE DE MELO, 236
CENTRO
MARTINSPOUS

PROPRIETÁRIO:
SANTA CASA DE MISERICORDIA PADRE JOAO SCHNEIDER

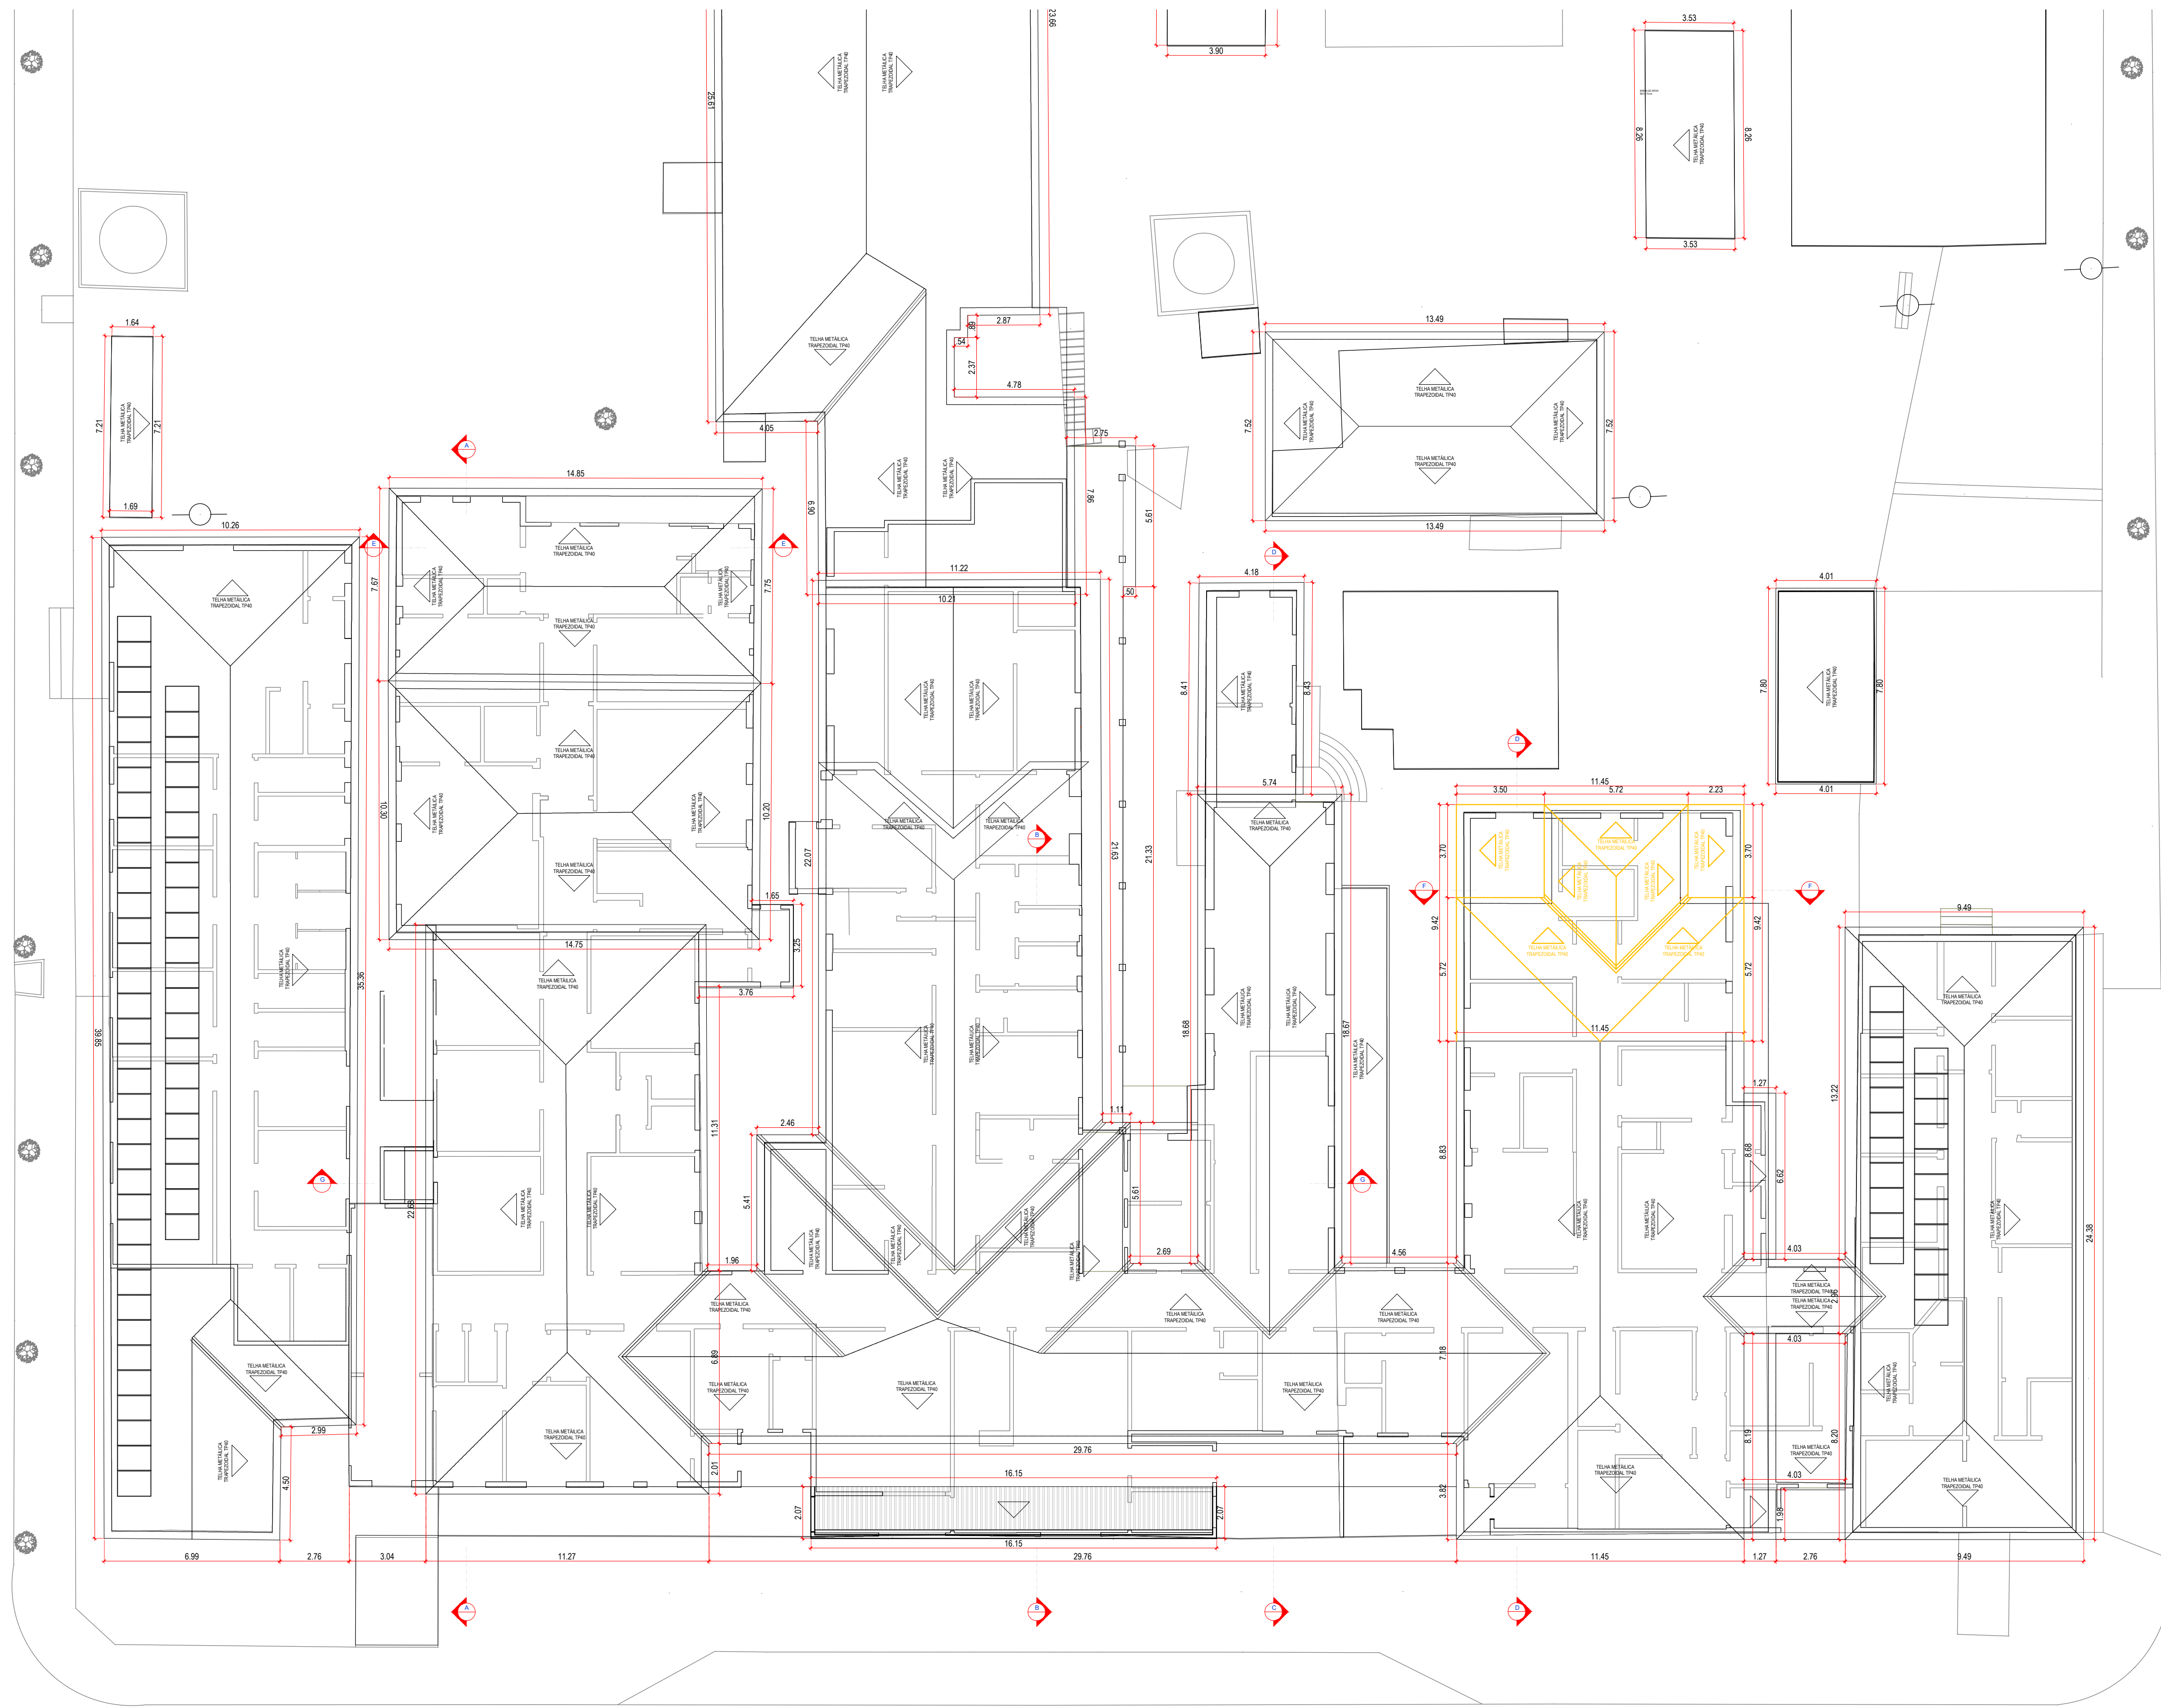

PLANTA COBERTURA - DEMOLIÇÃO
ESC 1:100

RUA JOSÉ HENRIQUE DE MELLO

RUA JOSÉ MARIA SANCHES



IMPLANTAÇÃO - SETORIZAÇÃO
ESC 1:1000

PROJETO DE ARQUITETURA

PA

5/12

PLANTA COBERTURA - DEMOLIÇÃO

RUA JOSÉ HENRIQUE DE MELLO, 236
CENTRO
MARTINSOPOLIS

PROPRIETÁRIO:

SANTA CASA DE MISERICORDIA PADRE JOAO SCHNEIDER

ENGENHEIRO RESPONSÁVEL:

MARCELO RODRIGUES PINTO
CREA: 5069234479
RUA GARCIA PAES, 690 - JARDIM PAULISTA - PRESIDENTE PRUDENTE - SP - Fone: 018 98118-6364

FORMATO : 841 x 594 MM

R02

10/11/2023



PLANTA BAIXA - REFORMA
ESC 1:100



IMPLANTAÇÃO - SETORIZAÇÃO
ESC 1:1000

TABELA DE ACABAMENTOS - A EXECUTAR	
PISO	
1	REVESTIMENTO CERÂMICO PARA PISO COM PLACAS TIPO ESMALTADA EXTRA DE DIMENSÕES 60X60 CM COM RODAPÉ DE 7 CM
PAREDE	
1	PINTURA COM TINTA LÁTEX ACRILICA EM PAREDES
2	REVESTIMENTO CERÂMICO PARA PAREDES INTERNAS NA ALTURA INTEIRA DA PAREDE, COM PLACAS TIPO CERÂMICA ESMALTADA DE DIMENSÕES 35X45 CM
TETO	
1	FORRO EM PLACAS DE GESSO DRYWALL
OBSERVAÇÃO :-	

ESQUADRIAS : A EXECUTAR		
ESQUADRIA	QDTE	DESCRIÇÃO
E01	6	PORTA DE CORRER 1 FOLHA, MADEIRA, COR BRANCA. DIM: 0.90x2.10m. VÃO DIM: 1.00x2.15m.
E02	7	PORTA DE ABRIR 1 FOLHA, MADEIRA, COR BRANCA. DIM: 1.20x2.10m. VÃO DIM: 1.30x2.15m.
E03	1	PORTA DE ABRIR 1 FOLHA, MADEIRA, COR BRANCA. DIM: 0.70x2.10m. VÃO DIM: 0.70x2.15m.
E04	5	PORTA DE ABRIR 1 FOLHA, MADEIRA, COR BRANCA. DIM: 0.90x2.10m. VÃO DIM: 1.00x2.15m.
E05	1	PORTA DE CORRER 1 FOLHA, ALUMINIO, COR BRANCA. DIM: 2.00x2.10m. VÃO DIM: 2.10x2.15m.
E06	5	JANELA DE ALUMINIO DE CORRER COM 6 FOLHAS, 4 VENEZIANAS E 2 VIDROS, BATENTE, ACABAMENTO COM ACETATO OU BRILHANTE E FERRAGENS. DIM:1.50x1.50 / 1.10 m
E07	7	JANELA DE ALUMINIO TIPO MAXIM-AR, COM VIDROS E BATENTE, ACABAMENTO COM ACETATO OU BRILHANTE E FERRAGENS. DIM:0.80x0.50 / 1.60 m
E08	1	JANELA DE ALUMINIO FIXA PARA VIDROS, COM VIDROS, BATENTE, ACABAMENTO COM ACETATO OU BRILHANTE E FERRAGENS. DIM:1.50x1.80 / 1.20 m
E09	1	JANELA DE ALUMINIO FIXA PARA VIDROS, COM VIDROS, BATENTE, ACABAMENTO COM ACETATO OU BRILHANTE E FERRAGENS. DIM:2.00x1.80 / 1.20 m

LEGENDA GRÁFICA	
	PAREDE EXISTENTE A SEREM MANTIDAS
	PAREDE EM ALVENARIA A SEREM CONSTRUIDAS
	FECHAMENTO EM DRYWALL, PARA VÃO DE ABERTURA
	PAREDE A SEREM DEMOLIDAS
	ÁREA SEM INTERVENÇÃO



PROJETO DE ARQUITETURA

PA6/12

PLANTA BAIXA - REFORMA

RUA JOSE HENRIQUE DE MELO, 236
CENTRO
MARINGÁ - PR

PROPRIETÁRIO:
SANTA CASA DE MISERICORDIA PADRE JOAO SCHNEIDER

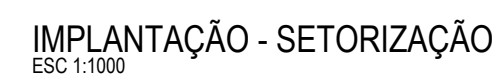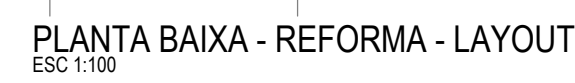


PROJETO DE ARQUITETURA		N.º	PA	N.º	7/12
PLANTA BAIXA - REFORMA - LAYOUT					
RUA JOSE HENRIQUE DE MELO, 236 CENTRO MARTINÓPOLIS					
PROPRIETÁRIO: SANTA CASA DE MISERICORDIA PADRE JOAO SCHNEIDER					


FORMATO : 841 x 594 MM

2



11/2023

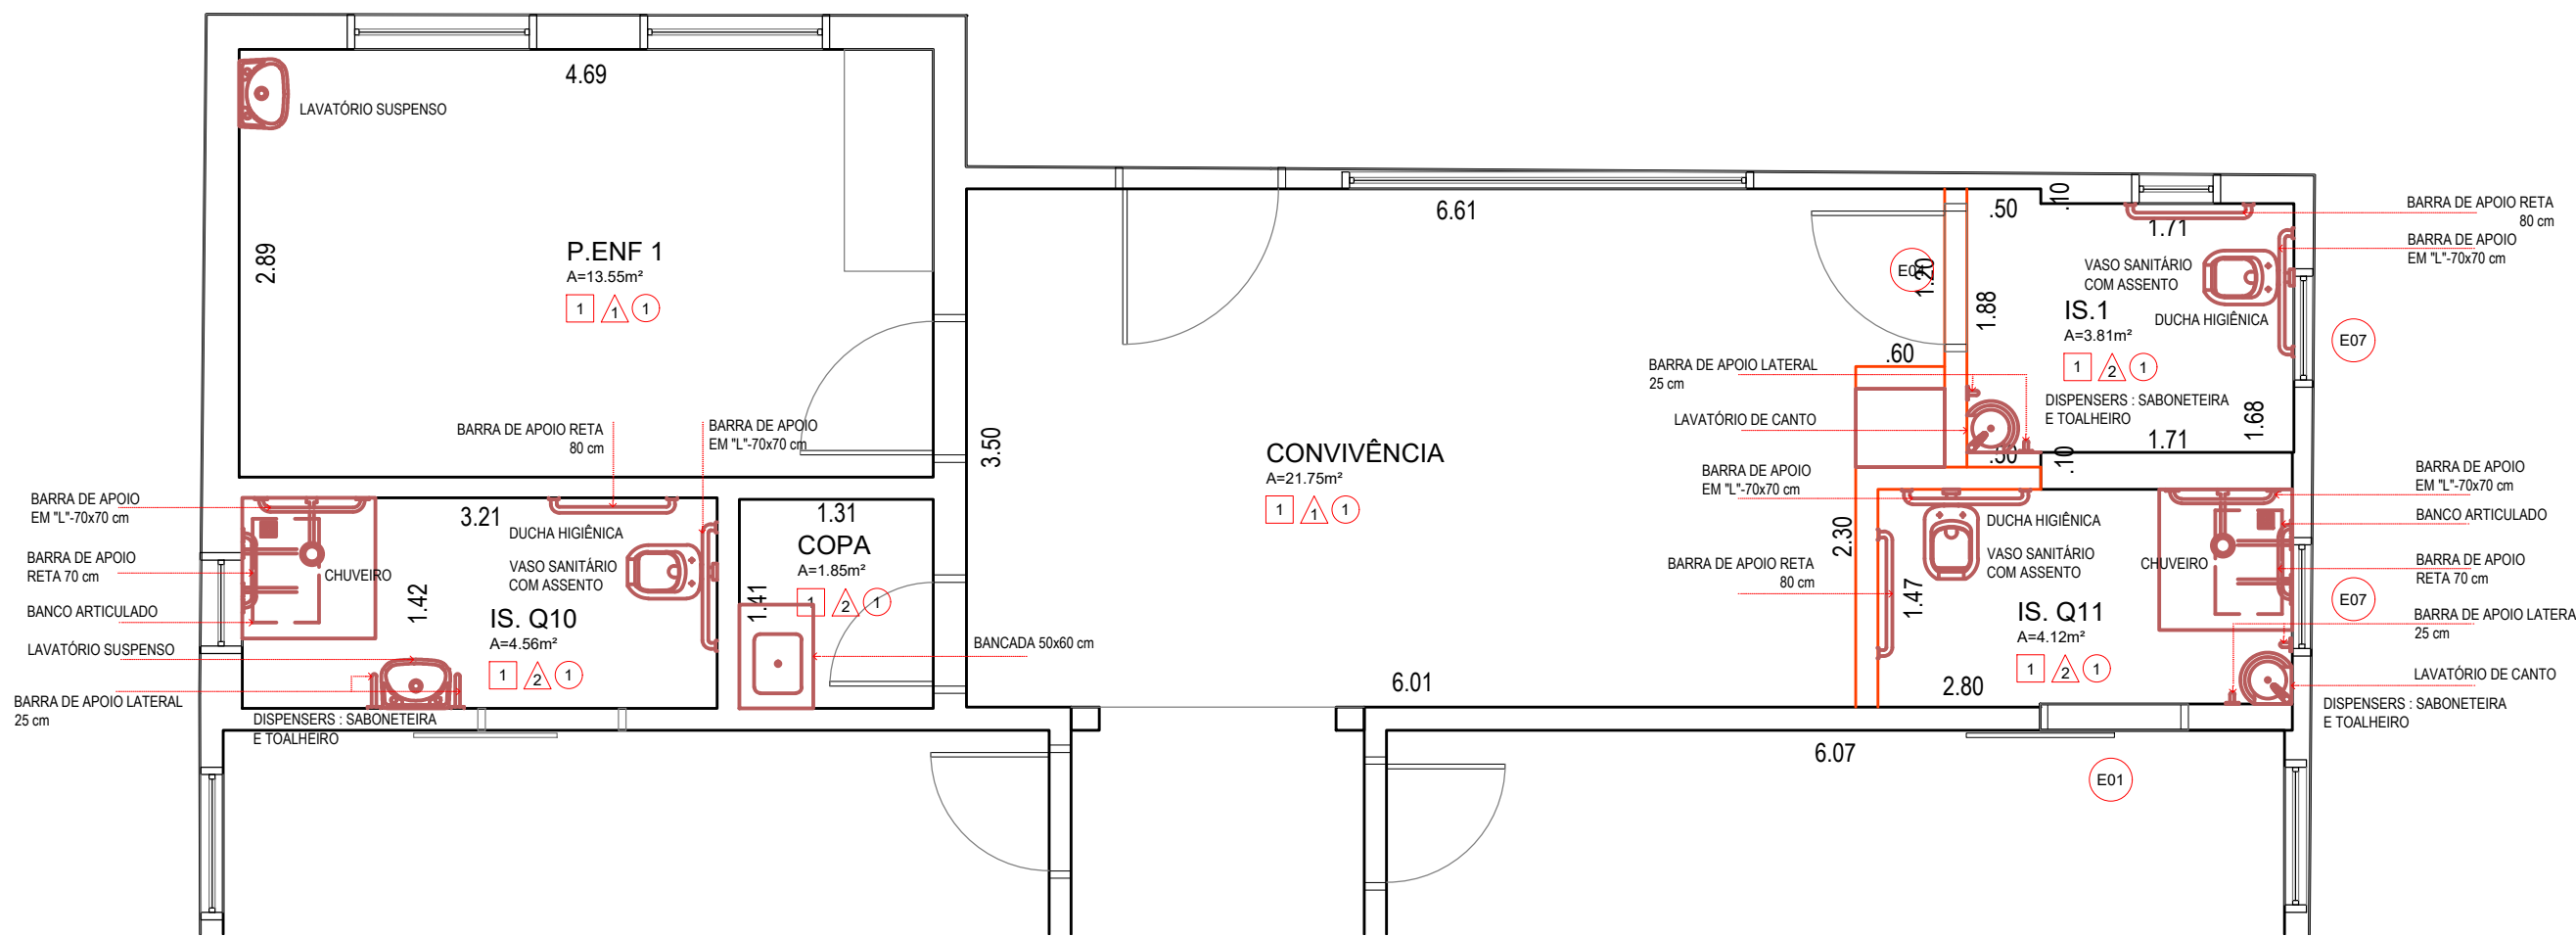


PLANTA BAIXA - SETOR A - IS. Q10, COPA, IS 1 E IS Q11
ESC 1:50

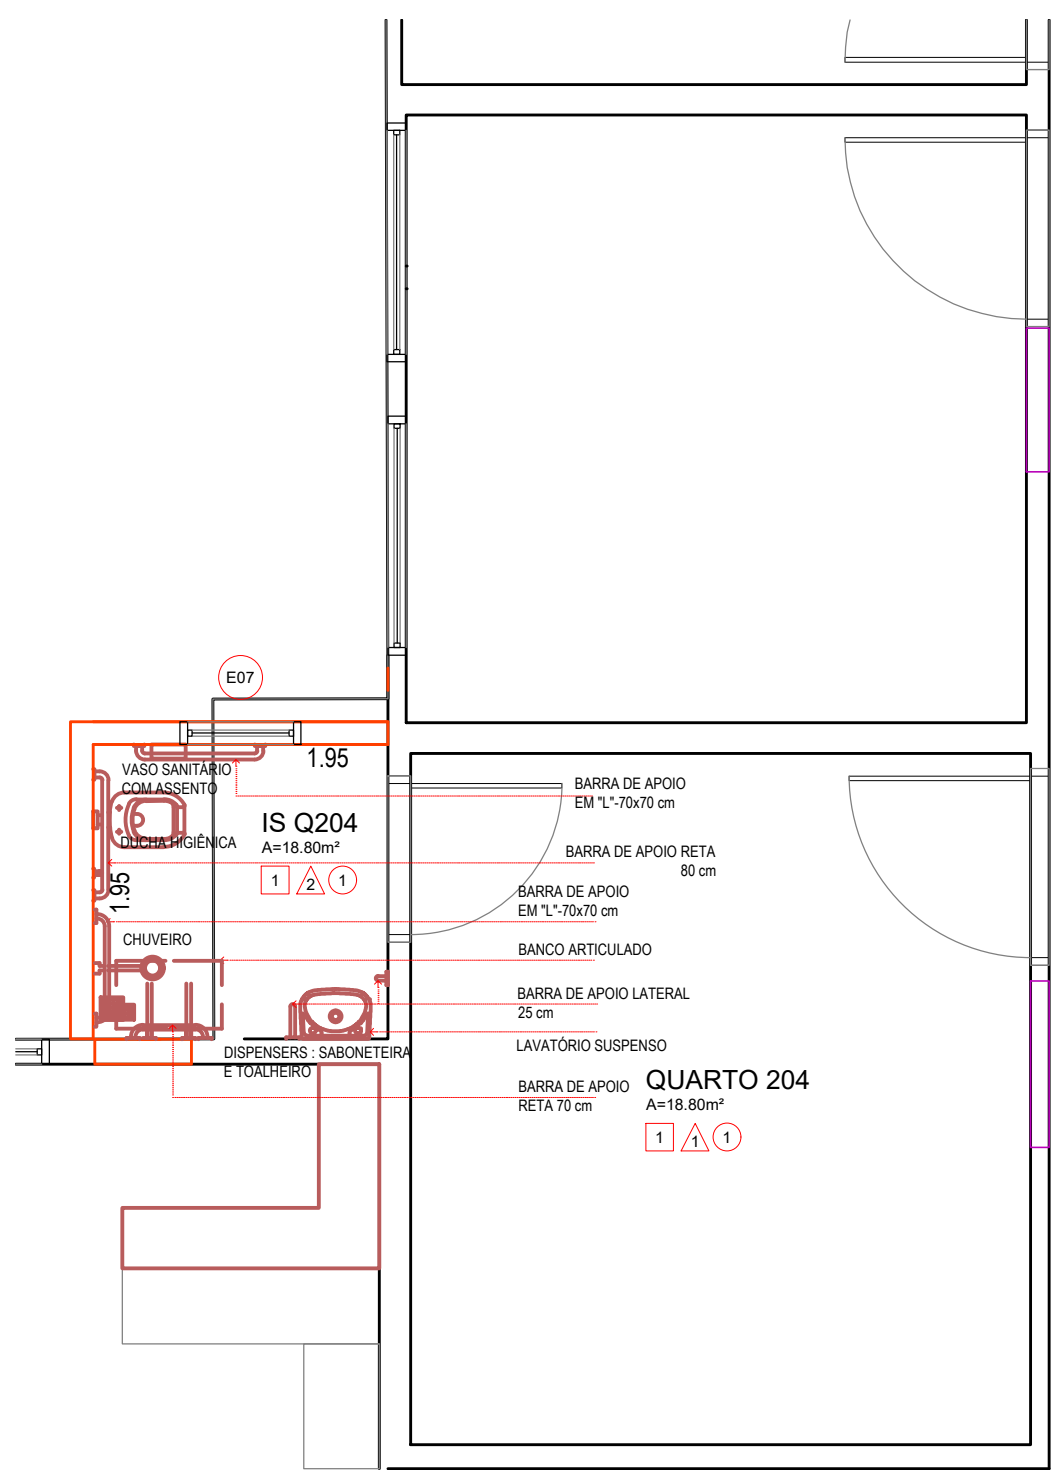


PLANTA BAIXA - SETOR B - IS Q204, IS FEM 2 E IS MASC.3
ESC 1:50

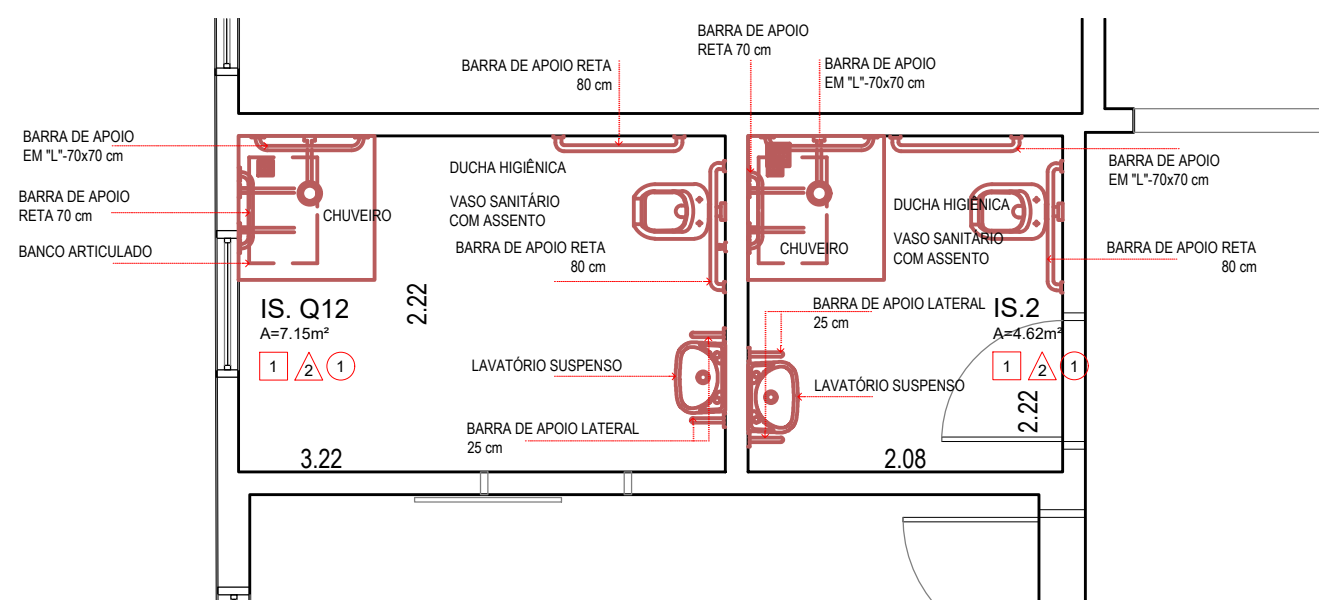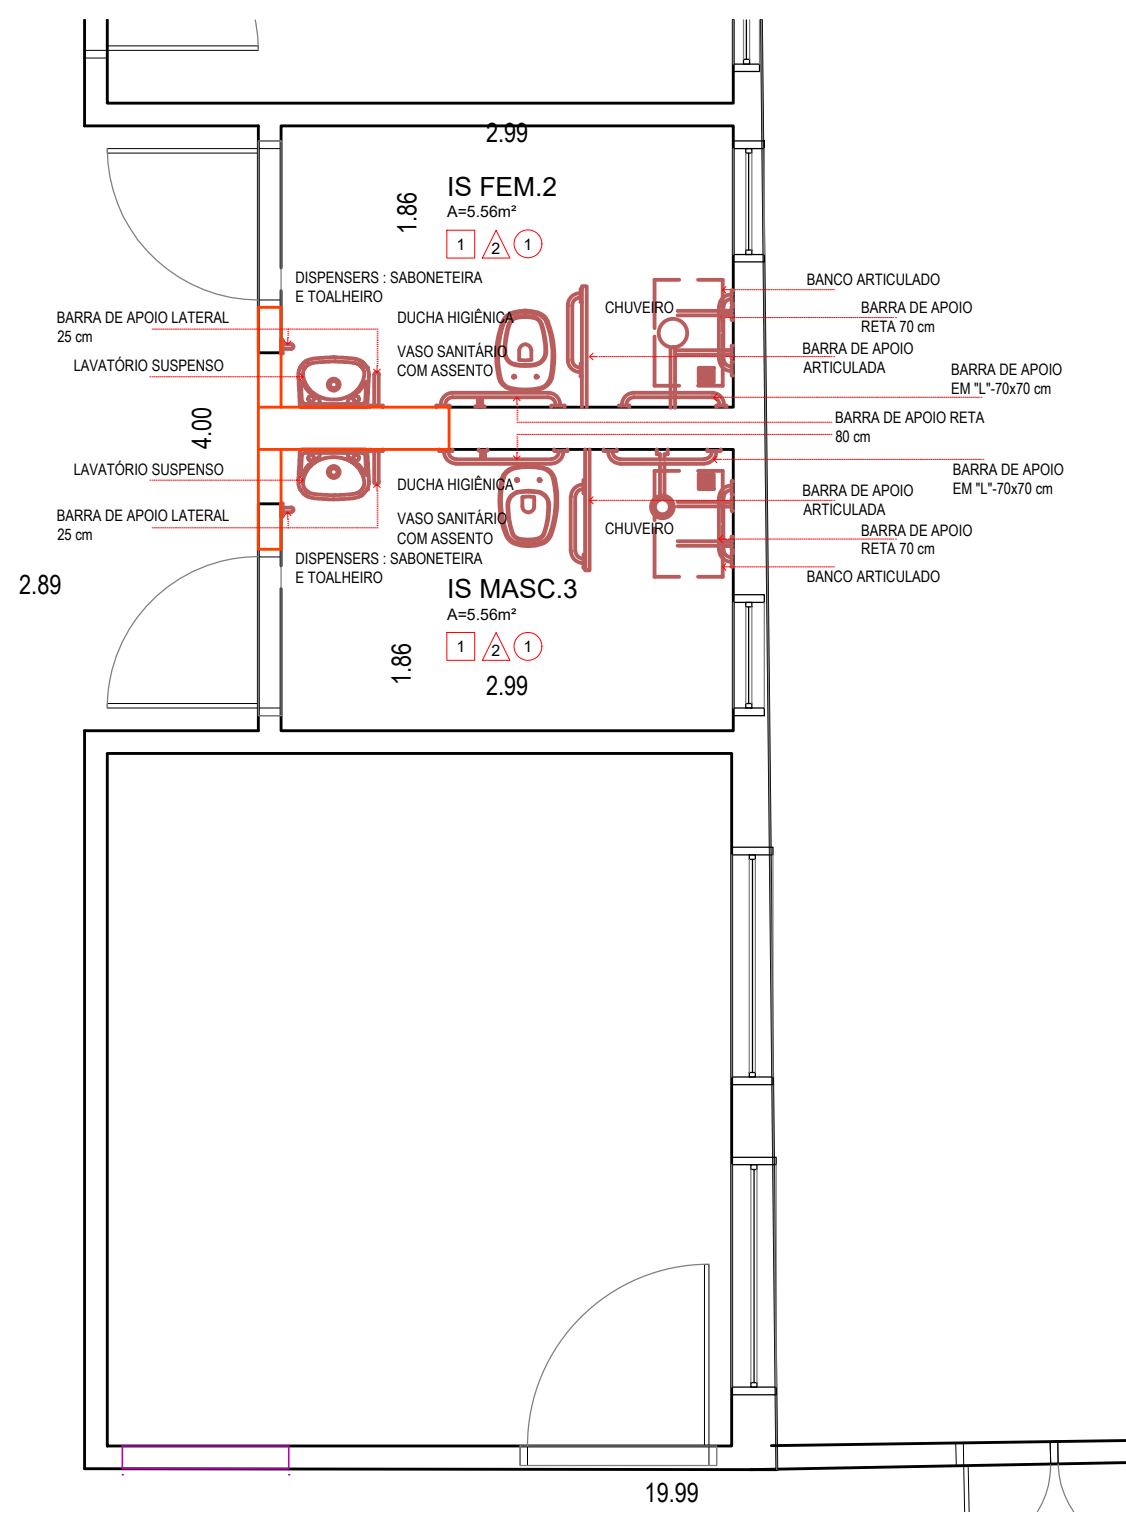


PLANTA BAIXA - SETOR A - IS. Q12 E IS.2
ESC 1:50

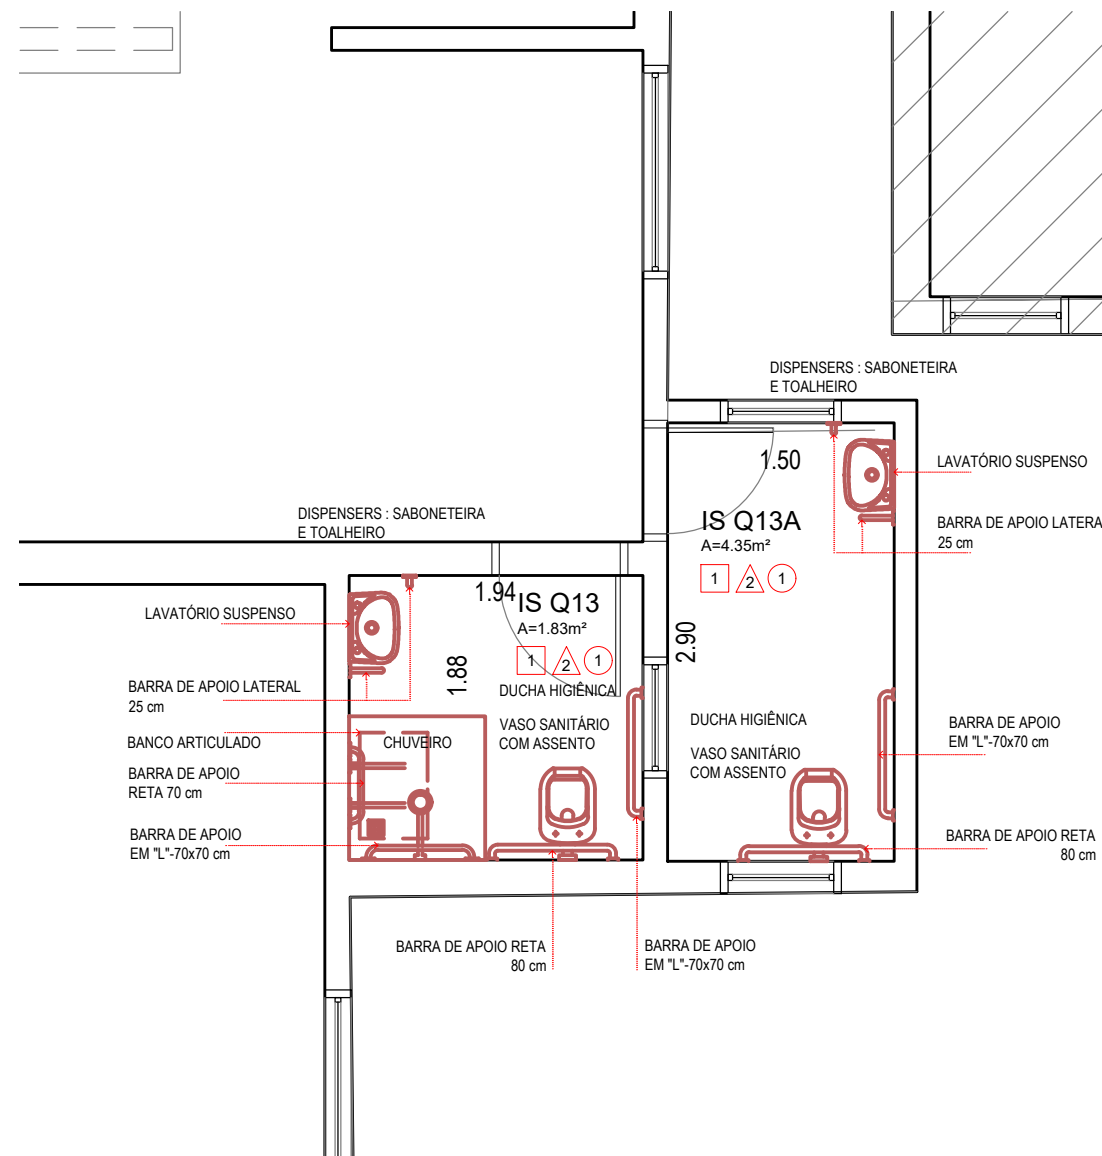

PLANTA BAIXA - SETOR A - IS Q13 E IS Q13A
ESC 1:50

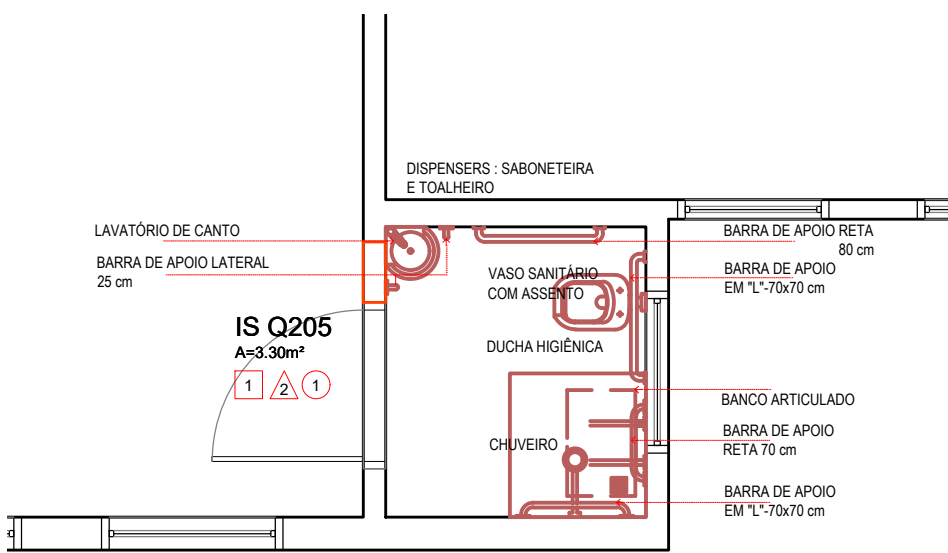

PLANTA BAIXA - SETOR C - IS Q205
ESC 1:50

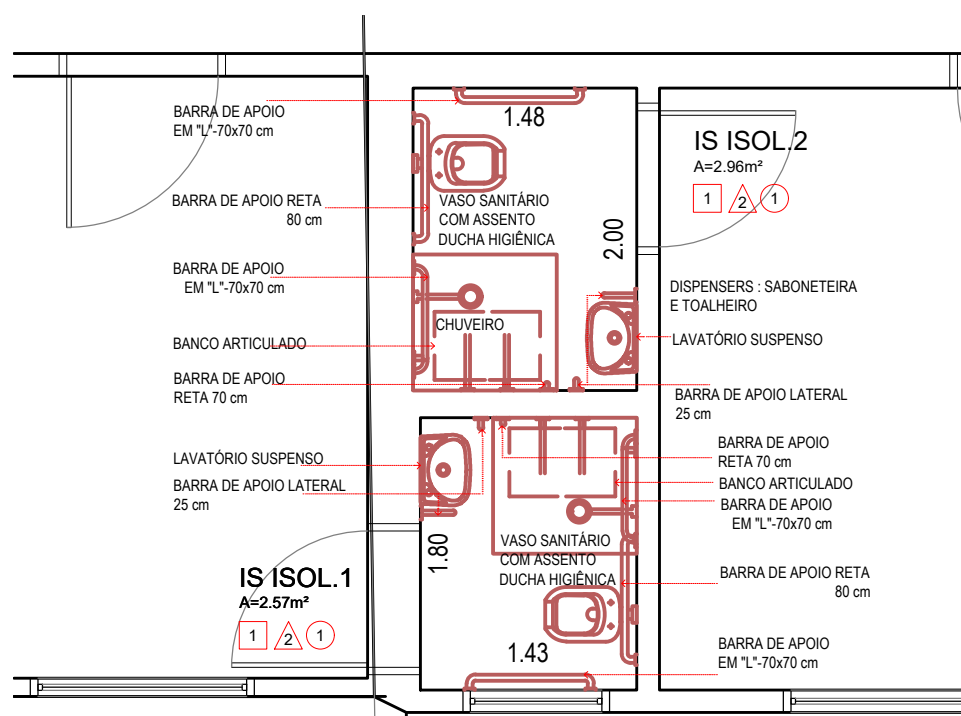

PLANTA BAIXA - SETOR E - IS ISOL.1 E IS ISOL.2
ESC 1:50



IMPLANTAÇÃO - SETORIZAÇÃO
ESC 1:1000

TABELA DE ACABAMENTOS - A EXECUTAR	
PISO	
1	REVESTIMENTO CERÂMICO PARA PISO COM PLACAS TIPO ESMALTADA EXTRA DE DIMENSÕES 60X60 CM COM RODAPÉ DE 7 CM
PAREDE	
1	PINTURA COM TINTA LÁTEX ACRILICA EM PAREDES
2	REVESTIMENTO CERÂMICO PARA PAREDES INTERNAS NA ALTURA INTEIRA DA PAREDE, COM PLACAS TIPO CERÂMICA ESMALTADA DE DIMENSÕES 35X45 CM
TETO	
1	FORRO EM PLACAS DE GESSO DRYWALL
OBSERVAÇÃO :-	

ESQUADRIAS : A EXECUTAR		
ESQUADRIA	QDTE	DESCRIÇÃO
E01	6	PORTA DE CORRER 1 FOLHA, MADEIRA, COR BRANCA. DIM: 0.90x2.10m. VÃO DIM: 1.00x2.15m.
E02	7	PORTA DE ABRIR 1 FOLHA, MADEIRA, COR BRANCA. DIM: 1.20x2.10m. VÃO DIM: 1.30x2.15m.
E03	1	PORTA DE ABRIR 1 FOLHA, MADEIRA, COR BRANCA. DIM: 0.70x2.10m. VÃO DIM: 0.70x2.15m.
E04	5	PORTA DE ABRIR 1 FOLHA, MADEIRA, COR BRANCA. DIM: 0.90x2.10m. VÃO DIM: 1.00x2.15m.
E05	1	PORTA DE CORRER 1 FOLHA, ALUMINIO, COR BRANCA. DIM: 2.00x2.10m. VÃO DIM: 2.10x2.15m.
E06	5	JANELA DE ALUMINIO DE CORRER COM 6 FOLHAS, 4 VENEZIANAS E 2 VIDROS, BATENTE, ACABAMENTO COM ACETATO OU BRILHANTE E FERRAGENS. DIM:1.50x1.50 / 1.10 m
E07	7	JANELA DE ALUMINIO TIPO MAXIM-AR, COM VIDROS E BATENTE, ACABAMENTO COM ACETATO OU BRILHANTE E FERRAGENS. DIM:0.80x0.50 / 1.60 m
E08	1	JANELA DE ALUMINIO FIXA PARA VIDROS, COM VIDROS, BATENTE, ACABAMENTO COM ACETATO OU BRILHANTE E FERRAGENS. DIM:1.50x1.80 / 1.20 m
E09	1	JANELA DE ALUMINIO FIXA PARA VIDROS, COM VIDROS, BATENTE, ACABAMENTO COM ACETATO OU BRILHANTE E FERRAGENS. DIM:2.00x1.80 / 1.20 m

LEGENDA GRÁFICA	
	PAREDE EXISTENTE A SEREM MANTIDAS
	PAREDE EM ALVENARIA A SEREM CONSTRUÍDAS
	FECHAMENTO EM DRYWALL, PARA VÃO DE ABERTURA
	PAREDE A SEREM DEMOLIDAS
	ÁREA SEM INTERVENÇÃO

PROJETO DE ARQUITETURA

PA8/12

PLANTA BAIXA - REFORMA SANITÁRIOS - ADEQUAÇÕES DE ACESSIBILIDADE


RUA JOSE HENRIQUE DE MELO, 236
CENTRO
MARTINSPOUS

PROPRIETÁRIO:
SANTA CASA DE MISERICORDIA PADRE JOAO SCHNEIDER

ENGENHEIRO RESPONSÁVEL:
MARCELO RODRIGUES PINTO
CREA: 5069234479
RUA GARCIA PAES, 690 - JARDIM PAULISTA - PRESIDENTE PRUDENTE - SP - Fone: 018 98118-6364


FORMATO : 841 x 594 MM

10/11/2023

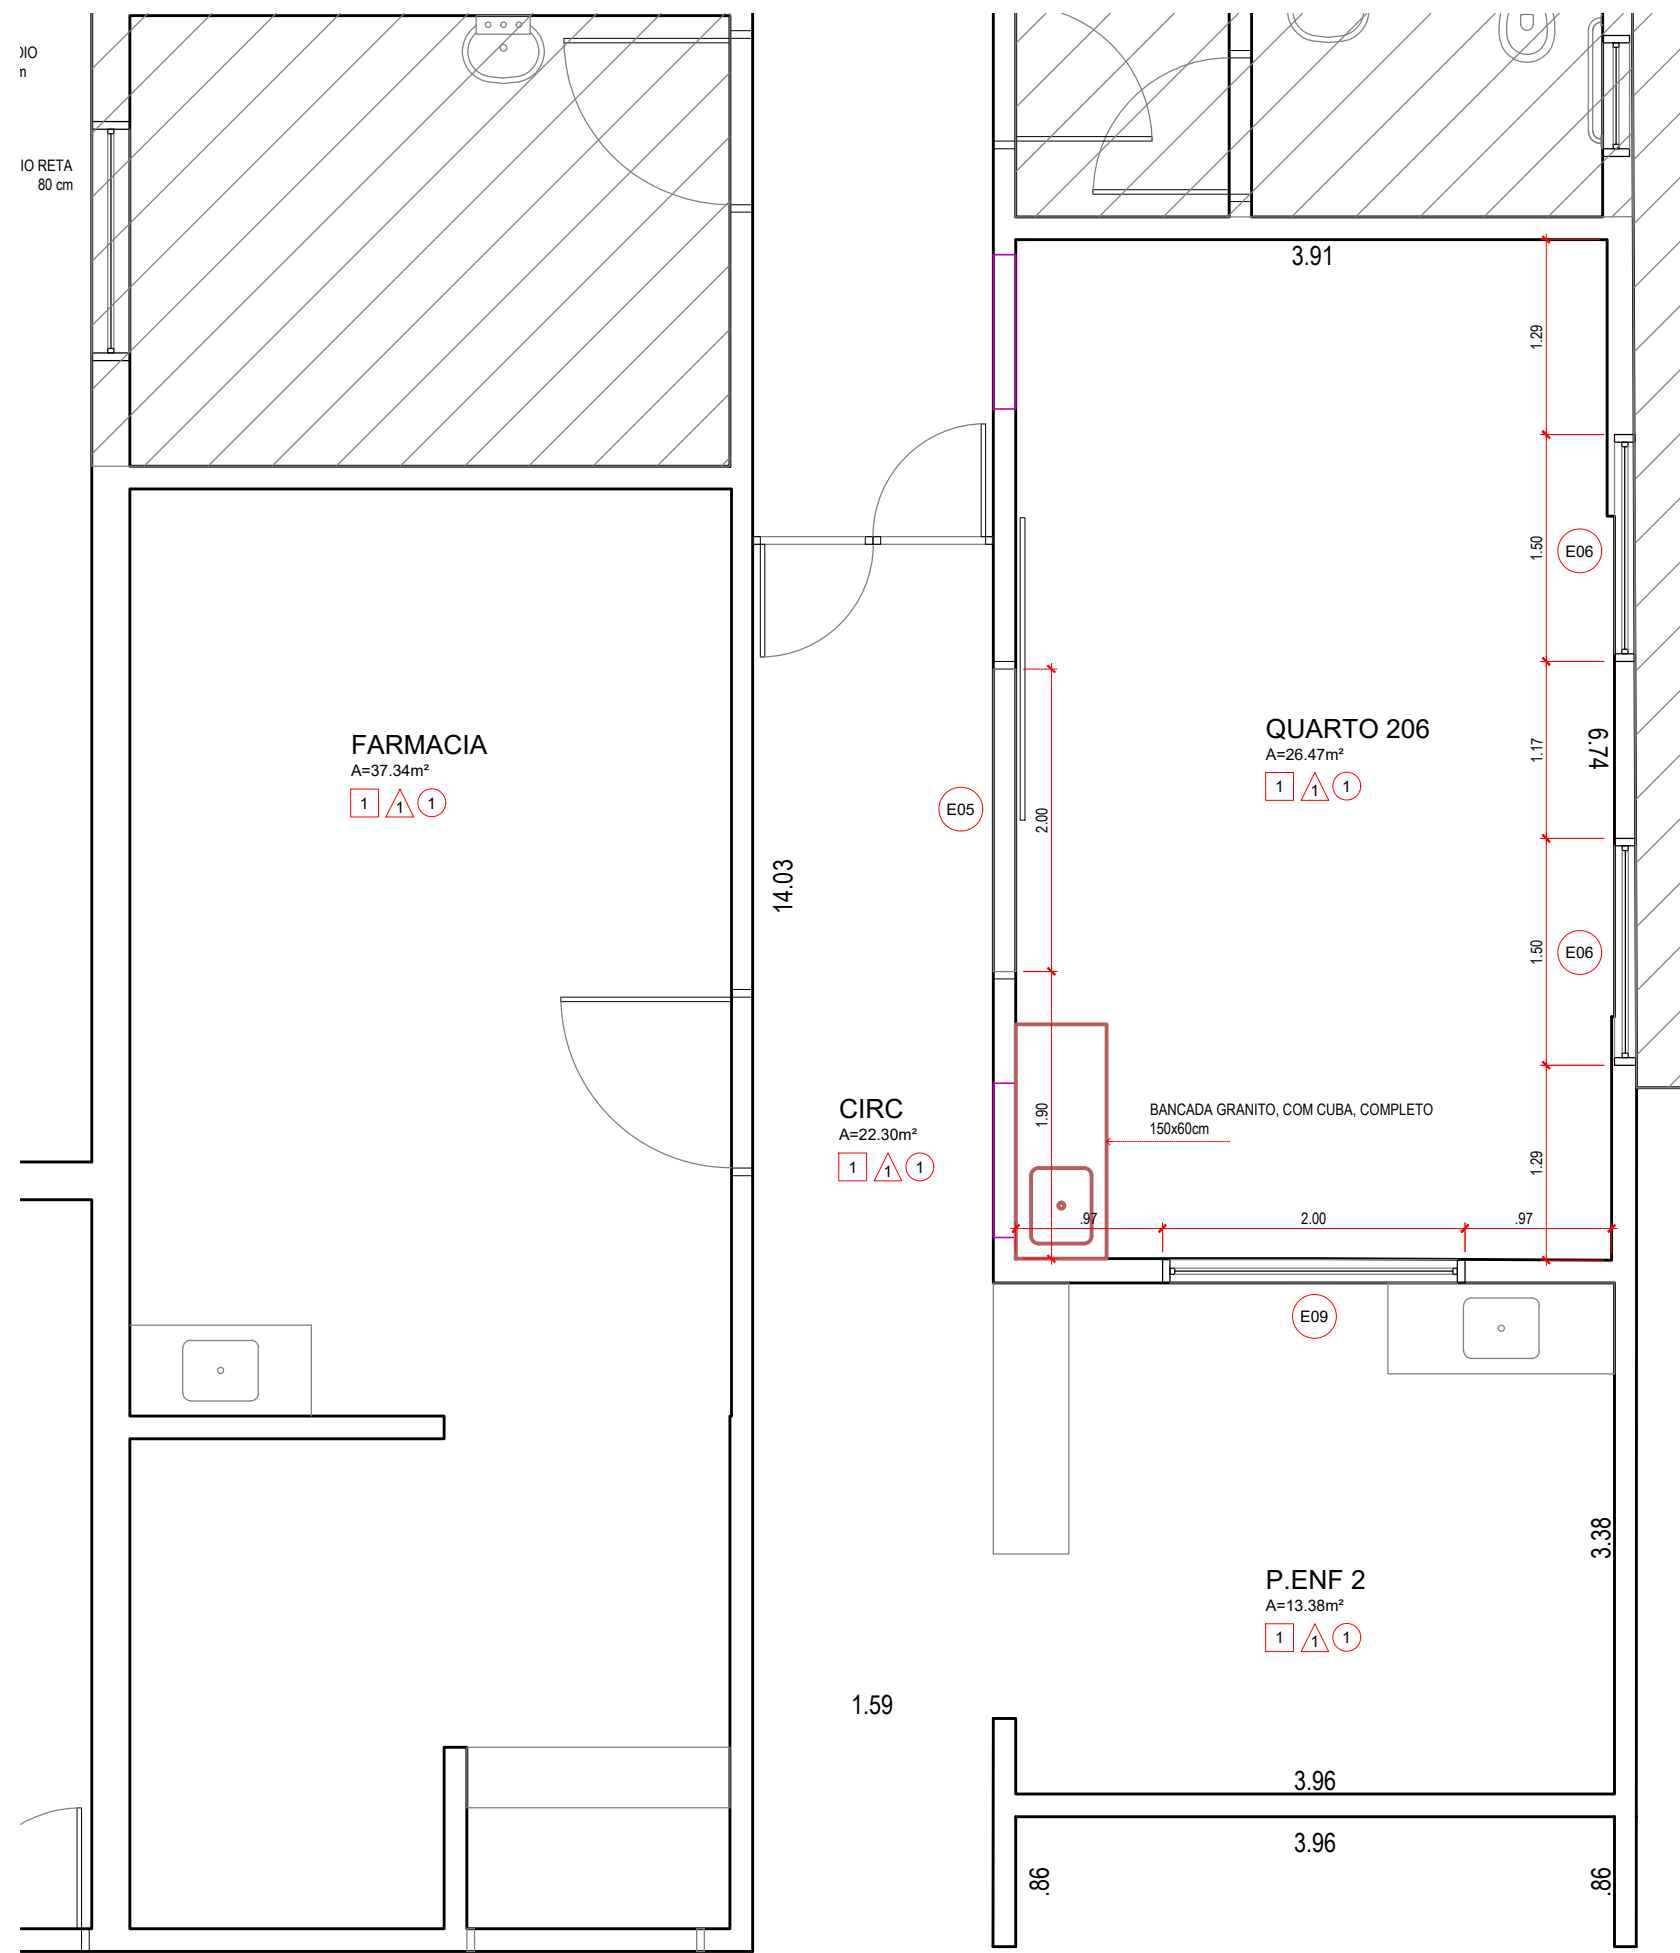

PLANTA BAIXA - SETOR E - SALA OBSERVAÇÃO

ESC 1:50

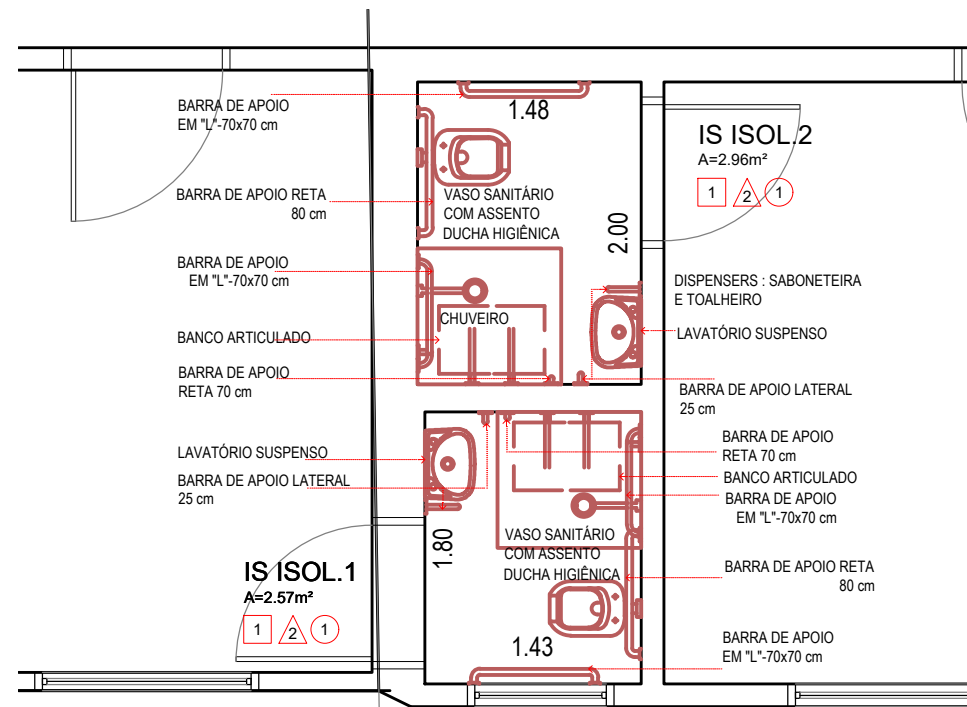


PLANTA BAIXA - SETOR E - IS ISOL.1 E IS ISOL.2

ESC 1:50



IMPLANTAÇÃO - SETORIZAÇÃO

ESC 1:1000

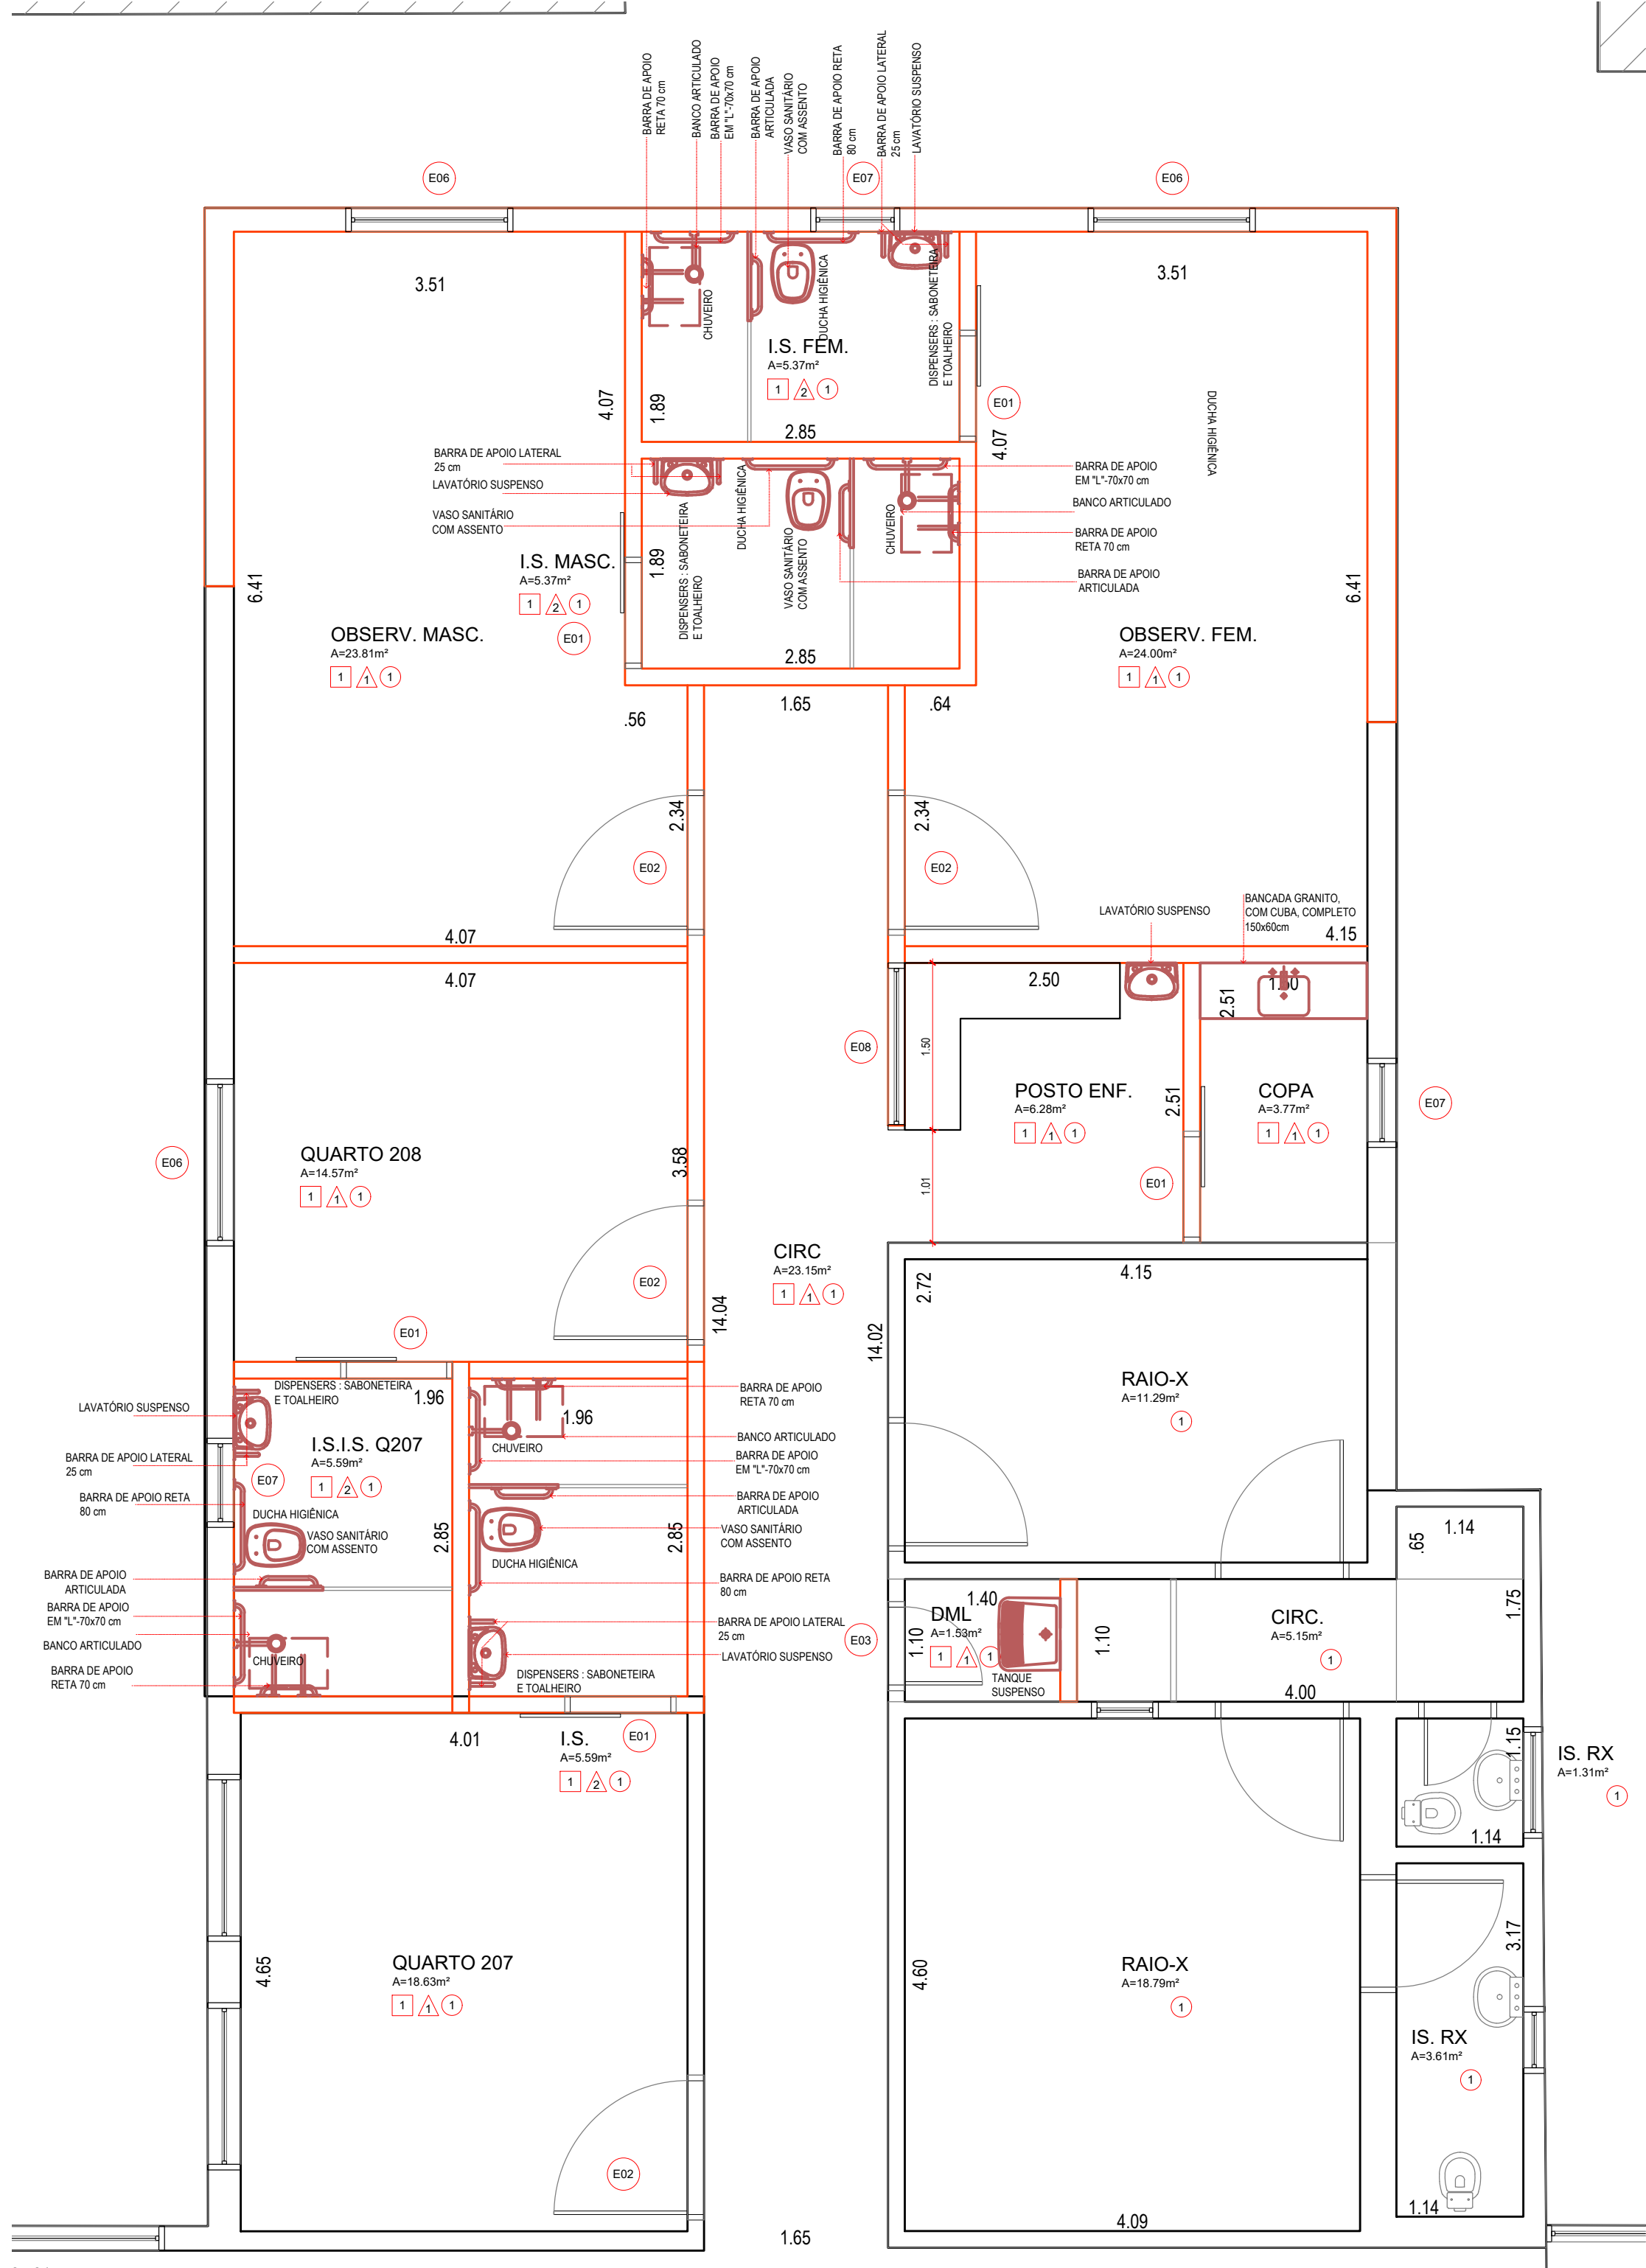

PLANTA BAIXA - SETOR F - AMBULATÓRIO

ESC 1:50


TABELA DE ACABAMENTOS - A EXECUTAR	
PISO	
1	REVESTIMENTO CERÂMICO PARA PISO COM PLACAS TIPO ESMALTADA EXTRA DE DIMENSÕES 60X60 CM COM RODAPÉ DE 7 CM
PAREDE	
1	PINTURA COM TINTA LÁTEX ACRÍLICA EM PAREDES
2	REVESTIMENTO CERÂMICO PARA PAREDES INTERNAS NA ALTURA INTEIRA DA PAREDE, COM PLACAS TIPO CERÂMICA ESMALTADA DE DIMENSÕES 35X45 CM
TETO	
1	FORRO EM PLACAS DE GESSO DRYWALL
OBSERVAÇÃO :-	

ESQUADRIAS : A EXECUTAR		
ESQUADRIA	QDTE	DESCRIÇÃO
E01	6	PORTA DE CORRER 1 FOLHA, MADEIRA, COR BRANCA. DIM: 0,90x2,10m. VÃO DIM: 1,00x2,15m.
E02	7	PORTA DE ABRIR 1 FOLHA, MADEIRA, COR BRANCA. DIM: 1,20x2,10m. VÃO DIM: 1,30x2,15m.
E03	1	PORTA DE ABRIR 1 FOLHA, MADEIRA, COR BRANCA. DIM: 0,70x2,10m. VÃO DIM: 0,70x2,15m.
E04	5	PORTA DE ABRIR 1 FOLHA, MADEIRA, COR BRANCA. DIM: 0,90x2,10m. VÃO DIM: 1,00x2,15m.
E05	1	PORTA DE CORRER 1 FOLHA, ALUMÍNIO, COR BRANCA. DIM: 2,00x2,10m. VÃO DIM: 2,10x2,15m.
E06	5	JANELA DE ALUMÍNIO DE CORRER COM 6 FOLHAS, 4 VENEZIANAS E 2 VIDROS, BATENTE, ACABAMENTO COM ACETATO OU BRILHANTE E FERRAGENS. DIM:1,50x1,50 / 1,10 m
E07	7	JANELA DE ALUMÍNIO TIPO MAXIM-AR, COM VIDROS E BATENTE, ACABAMENTO COM ACETATO OU BRILHANTE E FERRAGENS. DIM:0,80x0,50 / 1,60 m
E08	1	JANELA DE ALUMÍNIO FIXA PARA VIDROS, COM VIDROS, BATENTE, ACABAMENTO COM ACETATO OU BRILHANTE E FERRAGENS. DIM:1,50x1,80 / 1,20 m
E09	1	JANELA DE ALUMÍNIO FIXA PARA VIDROS, COM VIDROS, BATENTE, ACABAMENTO COM ACETATO OU BRILHANTE E FERRAGENS. DIM:2,00x1,80 / 1,20 m

LEGENDA GRÁFICA	
	PAREDE EXISTENTE A SEREM MANTIDAS
	PAREDE EM ALVENARIA A SEREM CONSTRUÍDAS
	FECHAMENTO EM DRYWALL, PARA VÃO DE ABERTURA
	PAREDE A SEREM DEMOLIDAS
	ÁREA SEM INTERVENÇÃO

PROJETO DE ARQUITETURA		Nº	Nº
		PA	9/12
PLANTA BAIXA - REFORMAS - DETALHES			
RUA JOSÉ HENRIQUE DE MELO, 236 CENTRO MARTINSPOUS			
PROPRIETÁRIO: SANTA CASA DE MISERICORDIA PADRE JOAO SCHNEIDER			

ENGENHEIRO RESPONSÁVEL: MARCELO RODRIGUES PINTO CREA: 5069234479 RUA GARCIA PAES, 690 - JARDIM PAULISTA - PRESIDENTE PRUDENTE - SP - Fone: 018 98118-6364
--

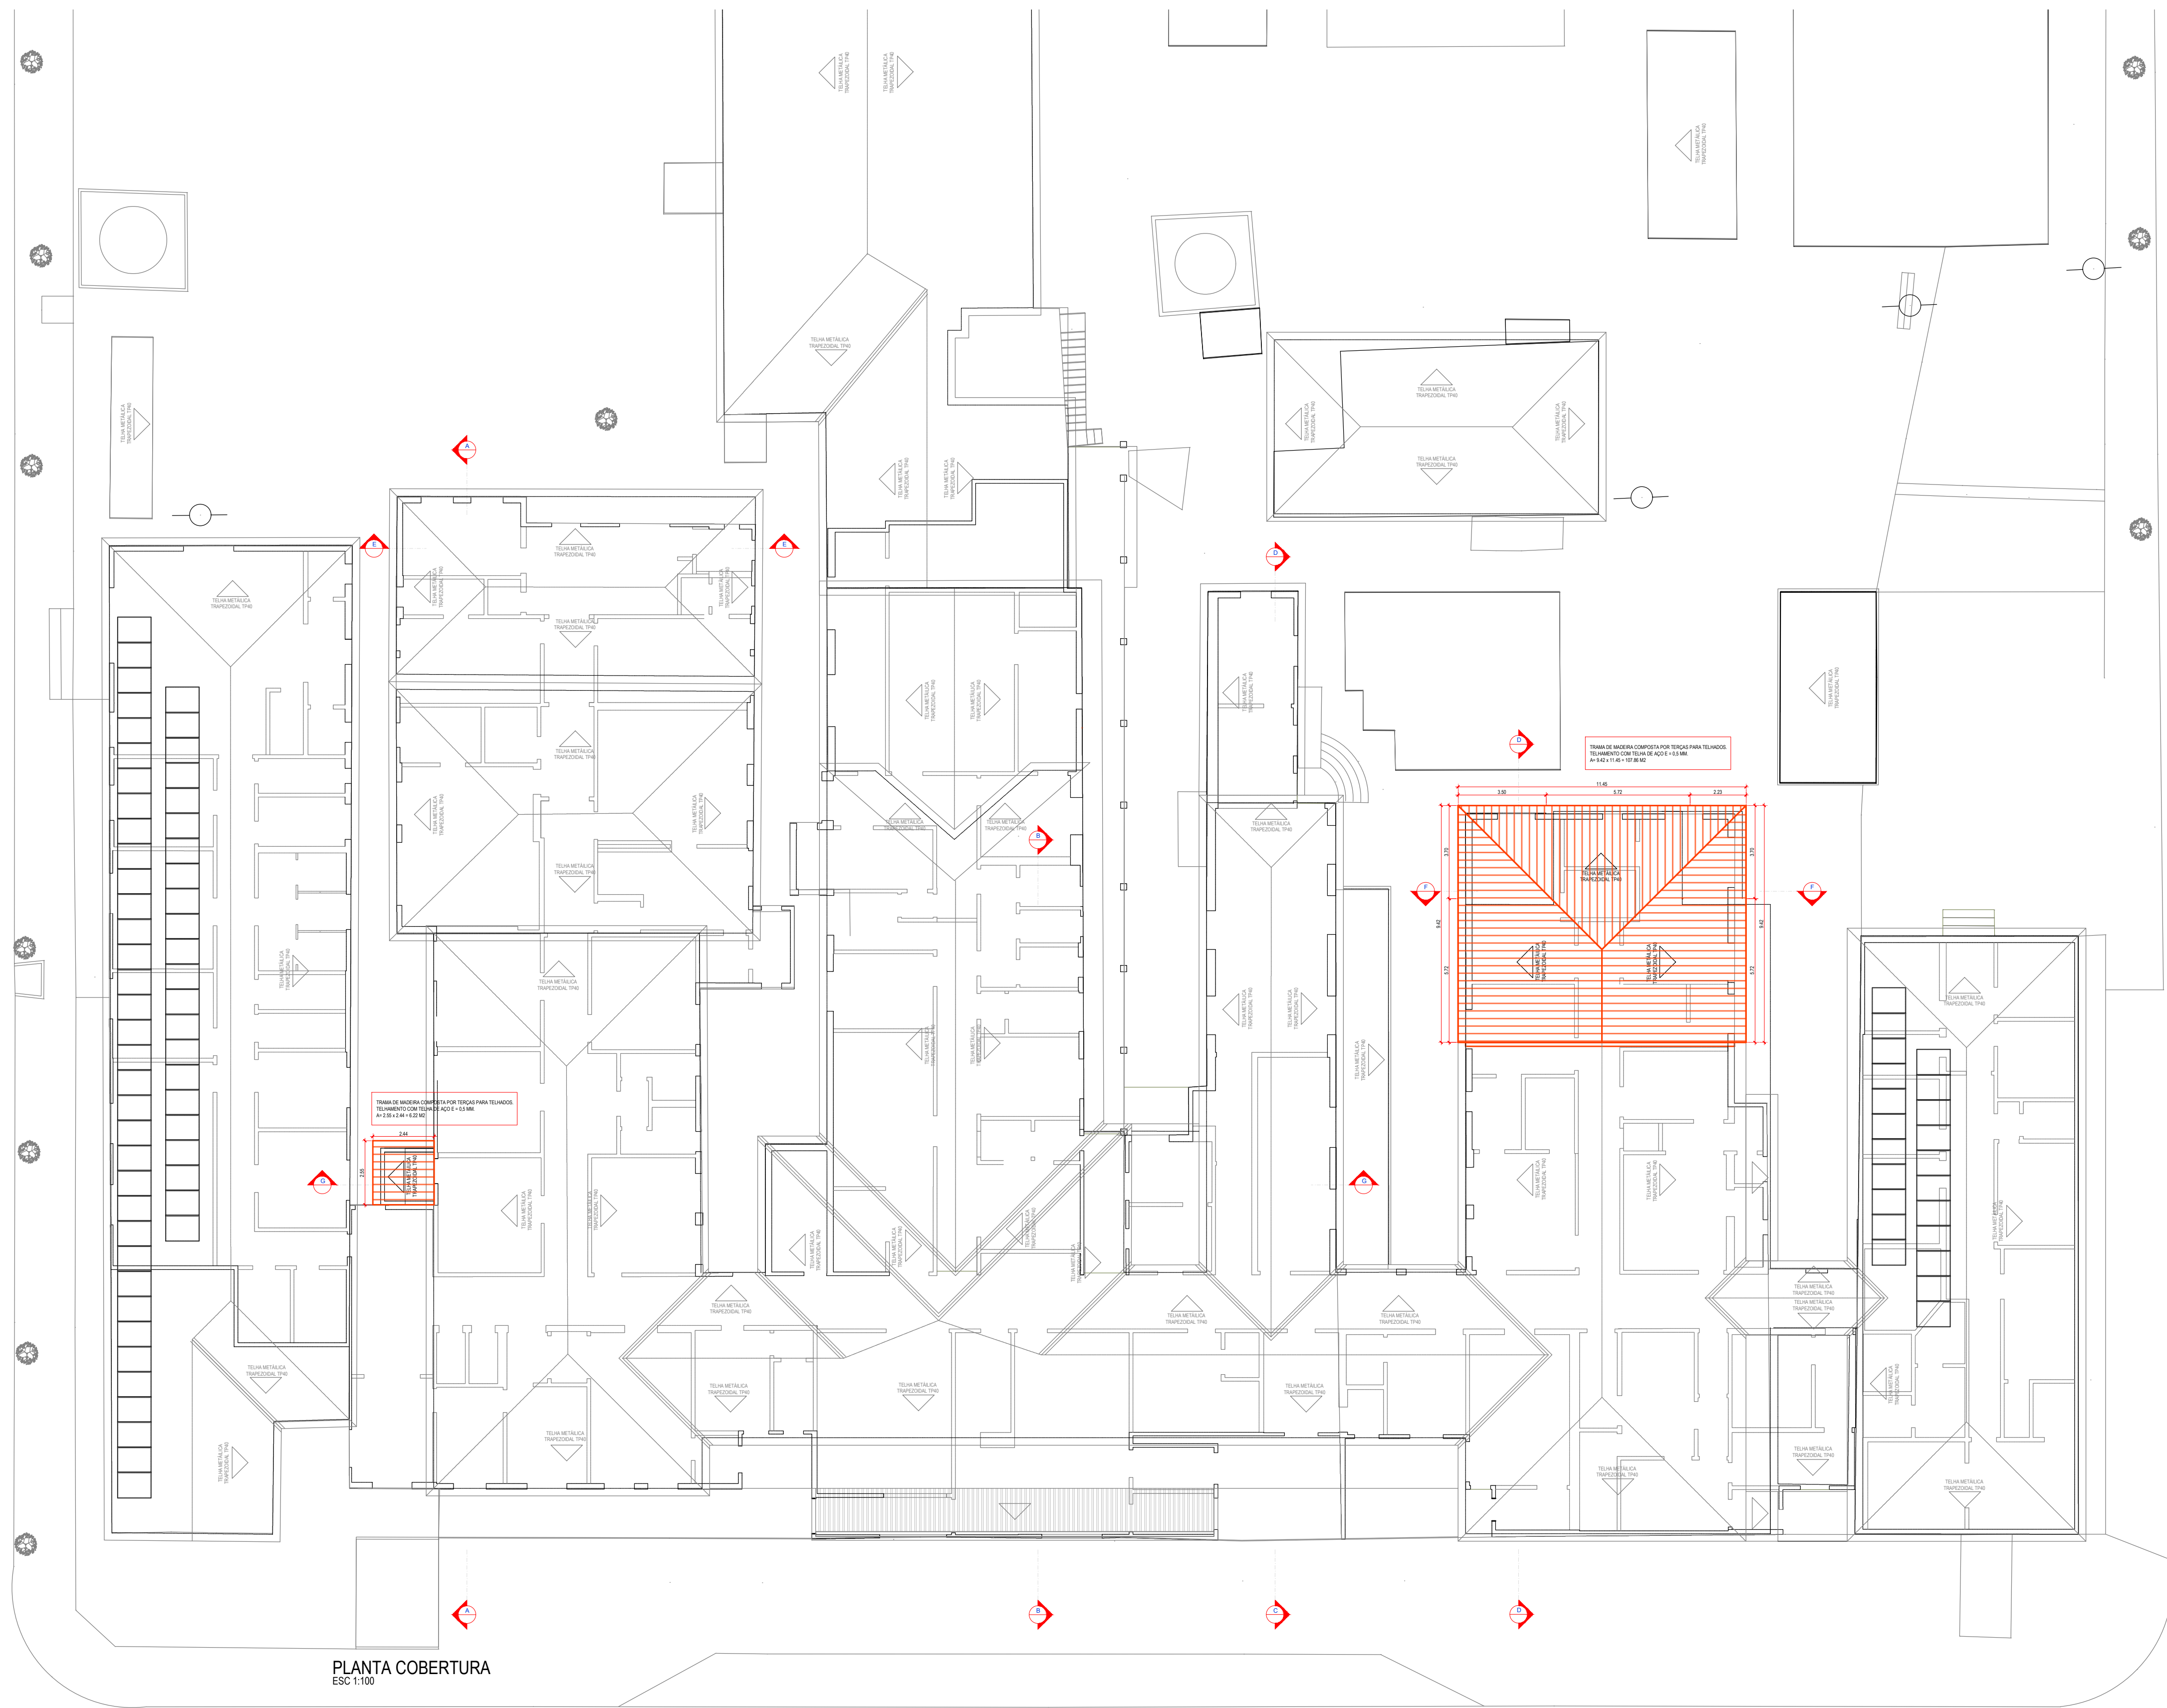

PLANTA COBERTURA
ESC 1:100

RUA JOSÉ HENRIQUE DE MELLO

RUA JOSÉ MARIA SANCHES



IMPLANTAÇÃO - SETORIZAÇÃO
ESC 1:1000

PROJETO DE ARQUITETURA

N.º PA

N.º 10/12

PLANTA COBERTURA

RUA JOSÉ HENRIQUE DE MELLO, 236
CENTRO
MARTINSPOUS

PROPRIETÁRIO:

SANTA CASA DE MISERICORDIA PADRE JOAO SCHNEIDER

ENGENHEIRO RESPONSÁVEL:

MARCELO RODRIGUES PINTO
CREA: 5069234479
RUA GARCIA PAES, 690 - JARDIM PAULISTA - PRESIDENTE PRUDENTE - SP - Fone: 018 98118-6364

FORMATO : 841 x 594 MM

R02

10/11/2023



PROJETO DE ARQUITETURA	PA	11/12
------------------------	----	-------

CORTES

RUA JOSE HENRIQUE DE MELO, 236
CENTRO
MARTINÓPOLIS

PROPRIETÀRI

SANTA CASA DE MISERICORDIA PADRE JOAO SCHNEIDER

ENGENHEIRO RESPONSÁVEL

MARCELO RODRIGUES PINTO


CREA: 5069234479

RUA GARCIA PAES, 690 - JARDIM PAULISTA - PRESIDENTE PRUDENTE - SP - Fone: 018 98118-6364


FORMATO : 841 x 594 MM

R02


10/11/2002

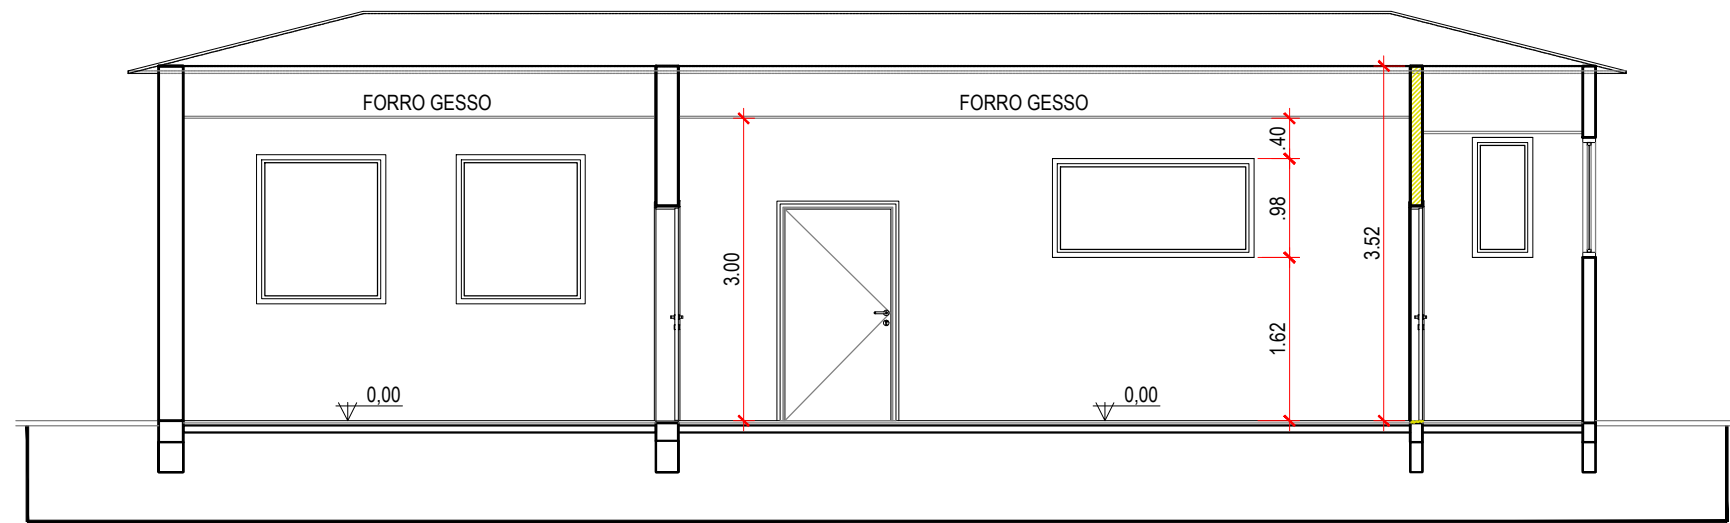


CORTE EE
ESC 1/75

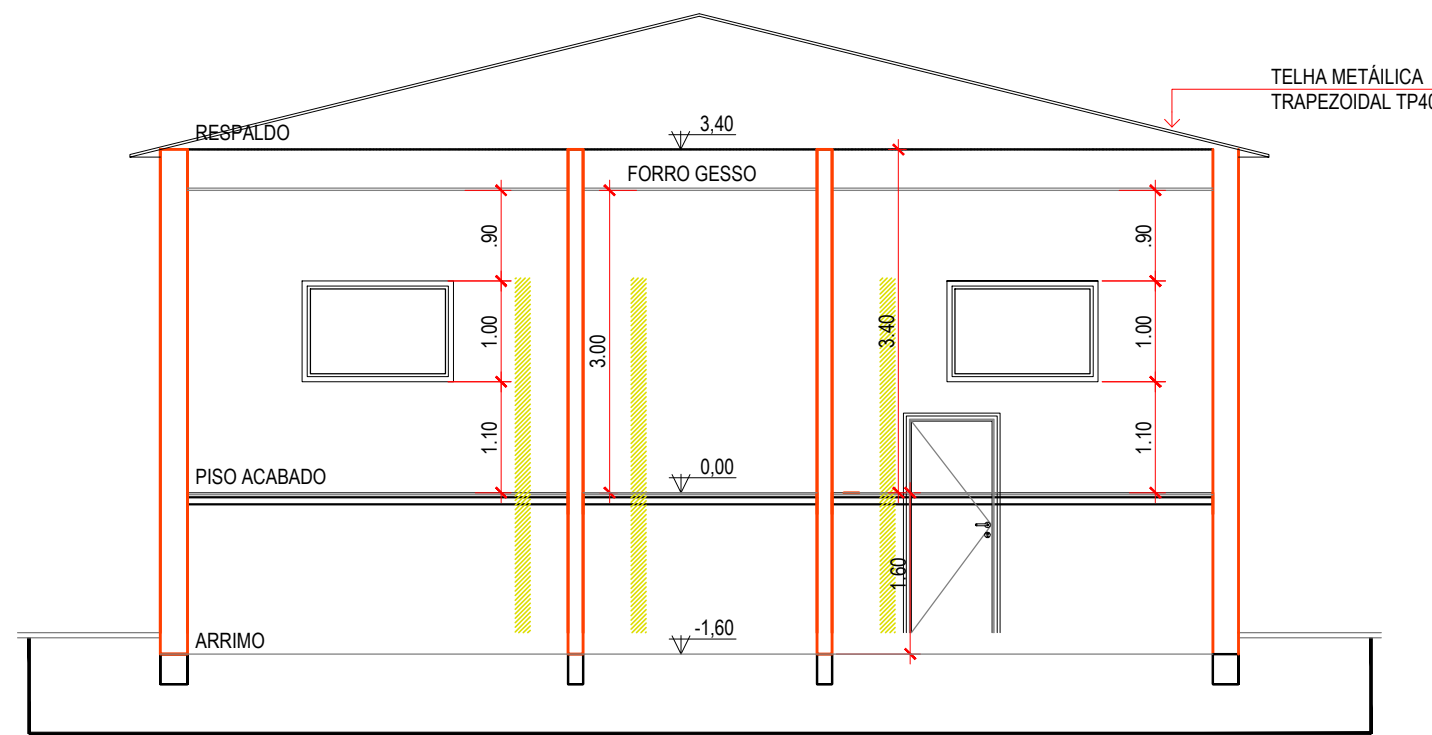

CORTE FF
ESC 1/75

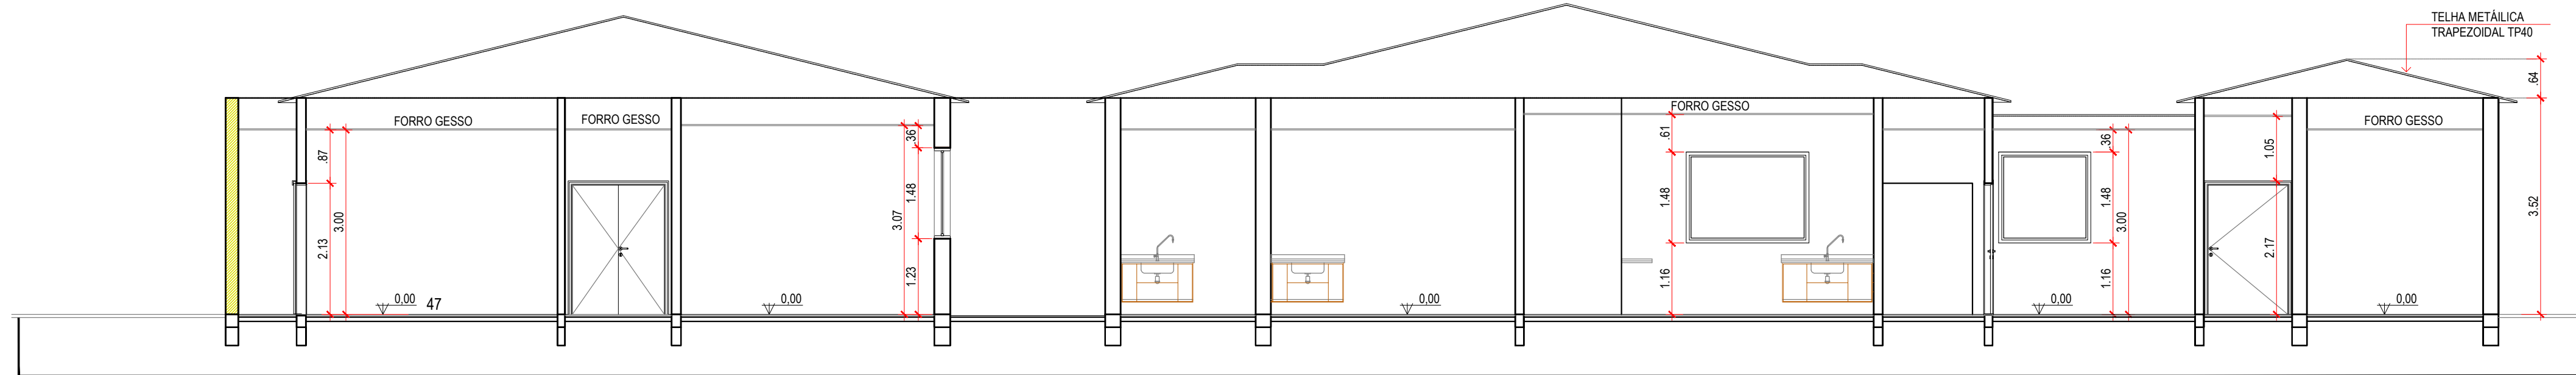

CORTE GG
ESC 1/75

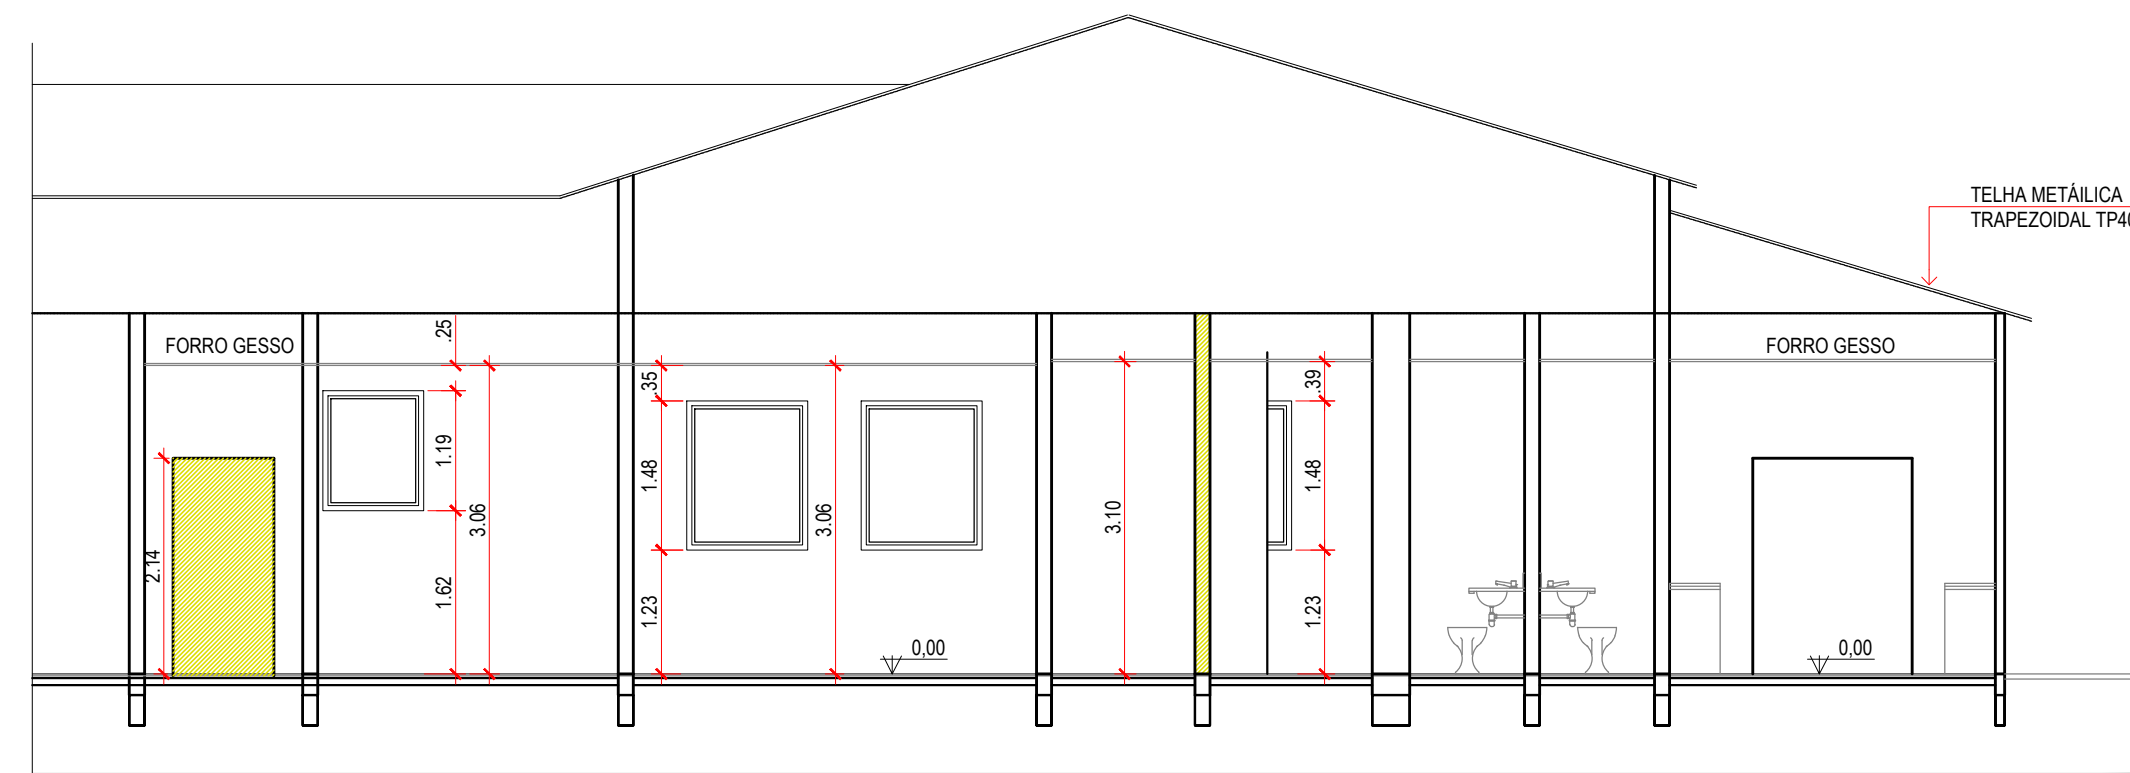

CORTE HH
ESC 1/75

LEGENDA GRÁFICA	
	PAREDE EXISTENTE A SEREM MANTIDAS
	PAREDE EM ALVENARIA A SEREM CONSTRUÍDAS
	FECHAMENTO EM DRYWALL, PARA VÃO DE ABERTURA
	PAREDE A SEREM DEMOLIDAS
	ÁREA SEM INTERVENÇÃO